




CASEVACANZE
PIANO TERRA

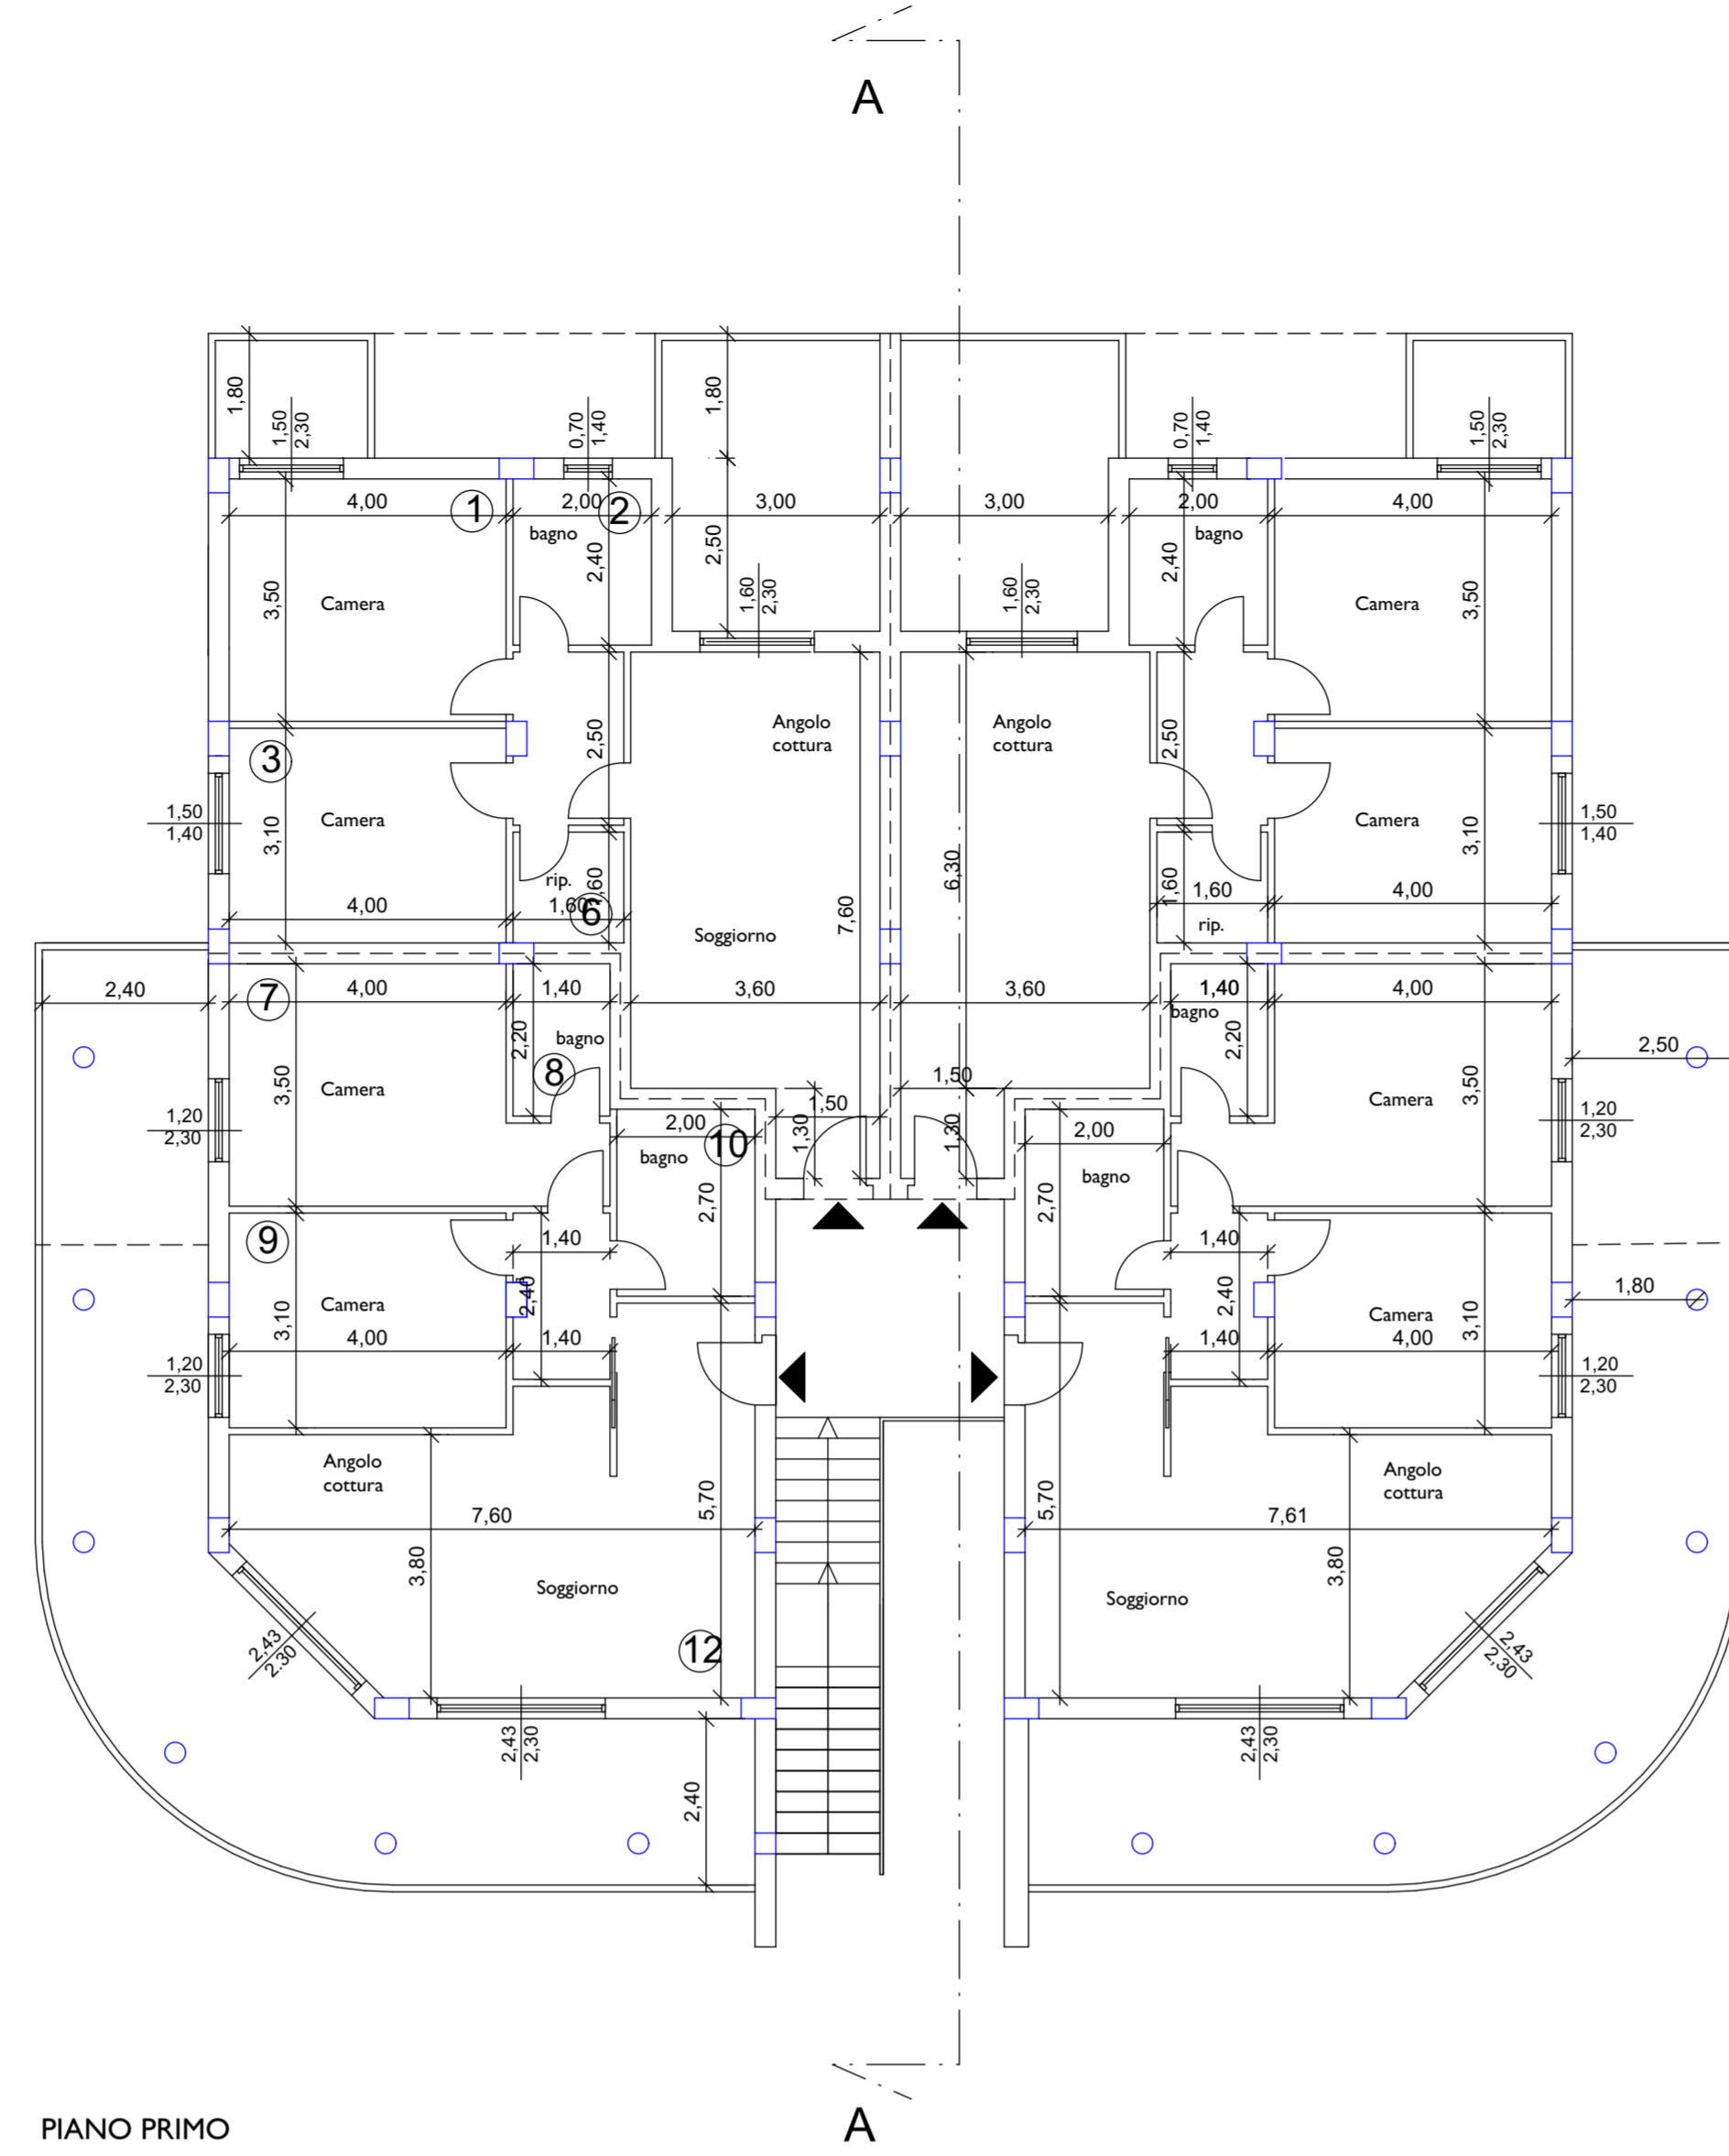


PIANO PRIMO

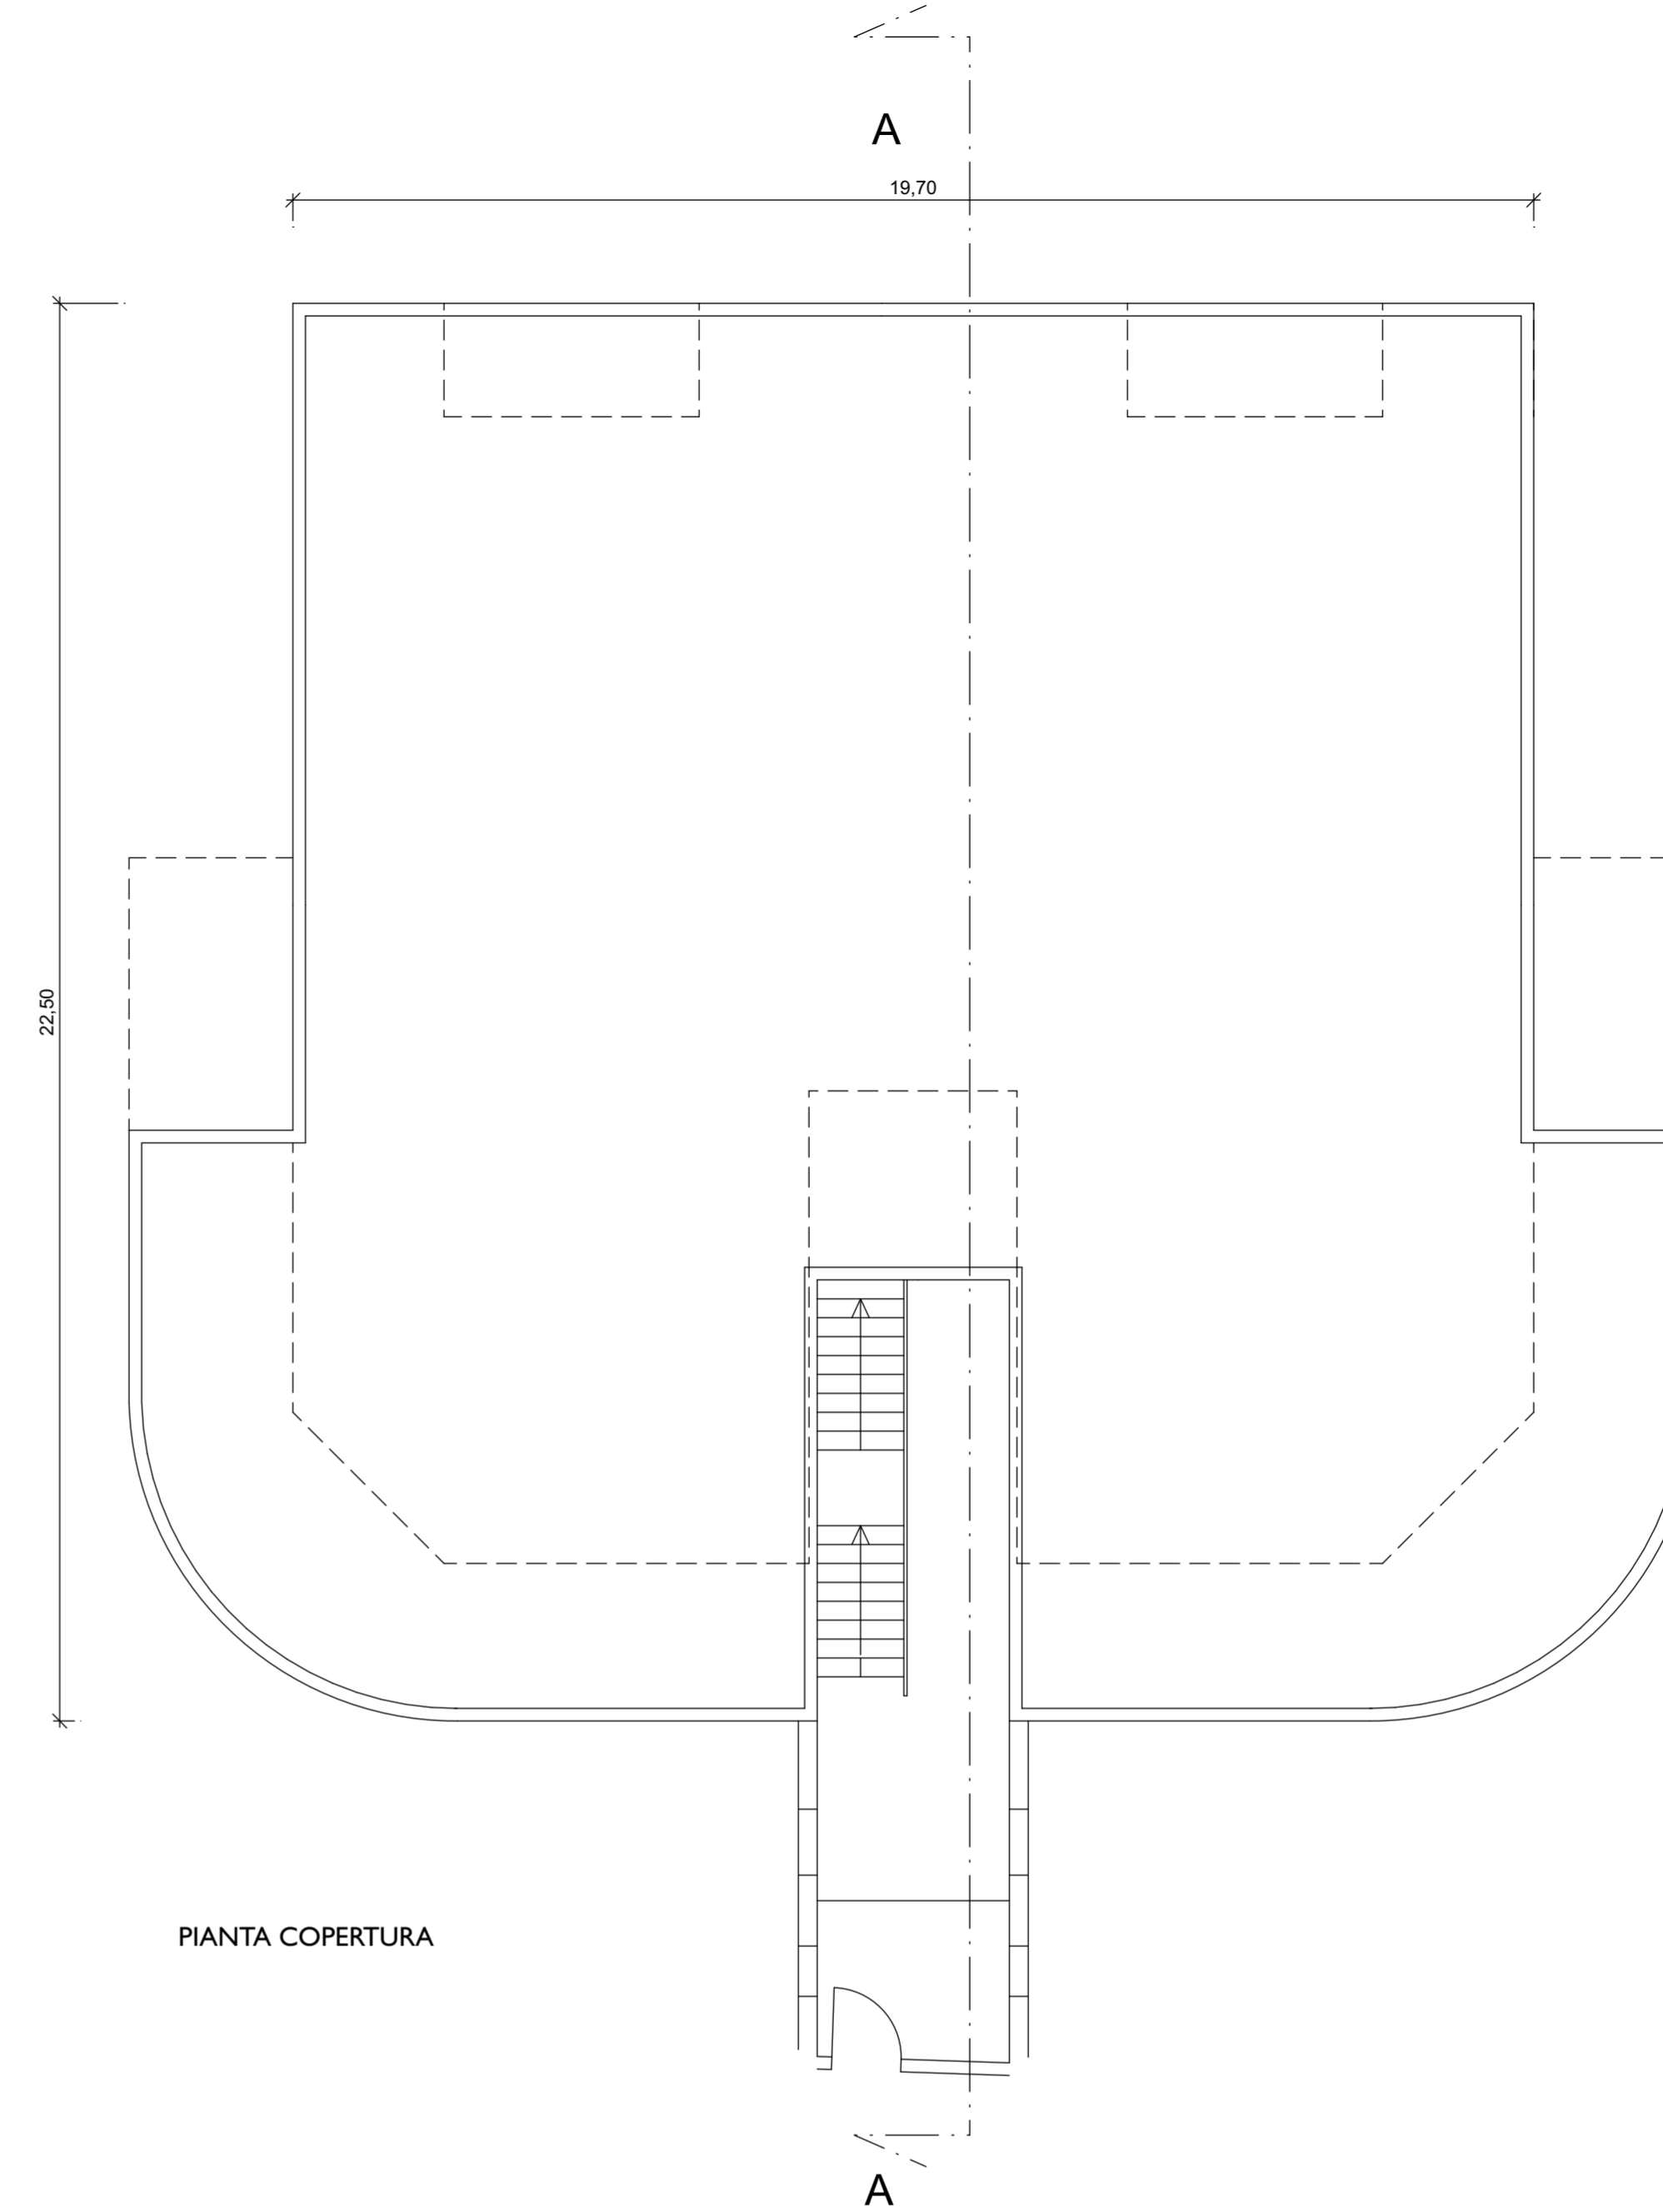


PIANTA COPERTURA

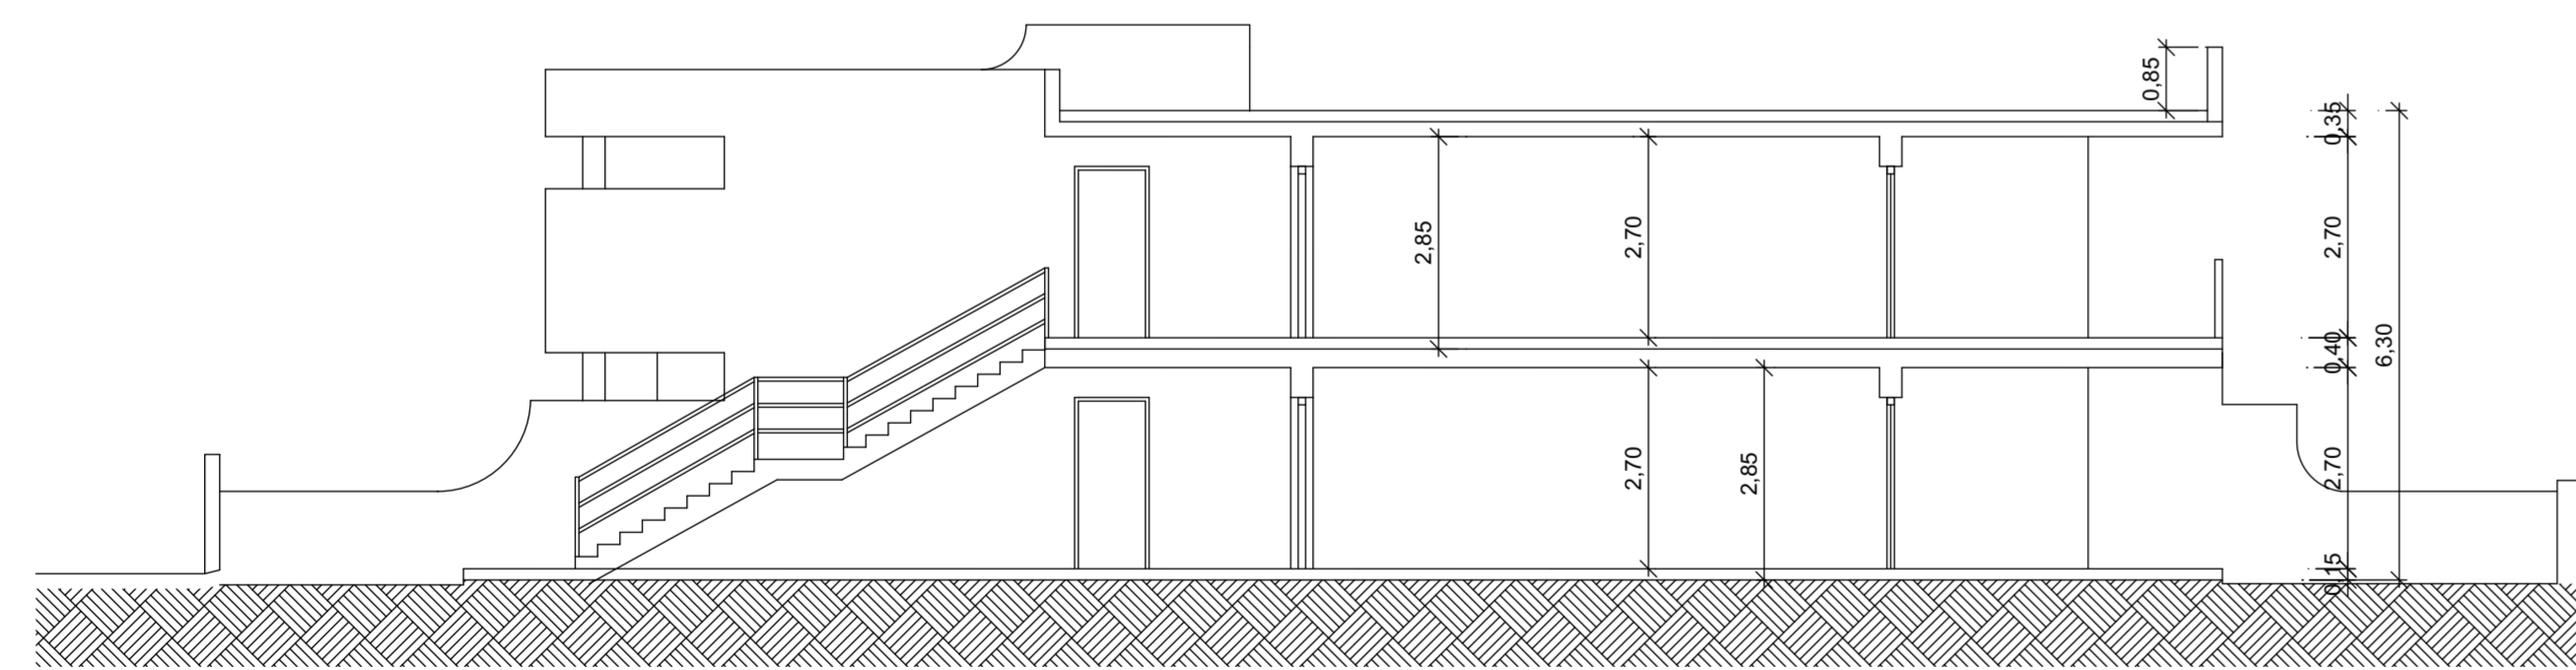


SEZIONE A - A

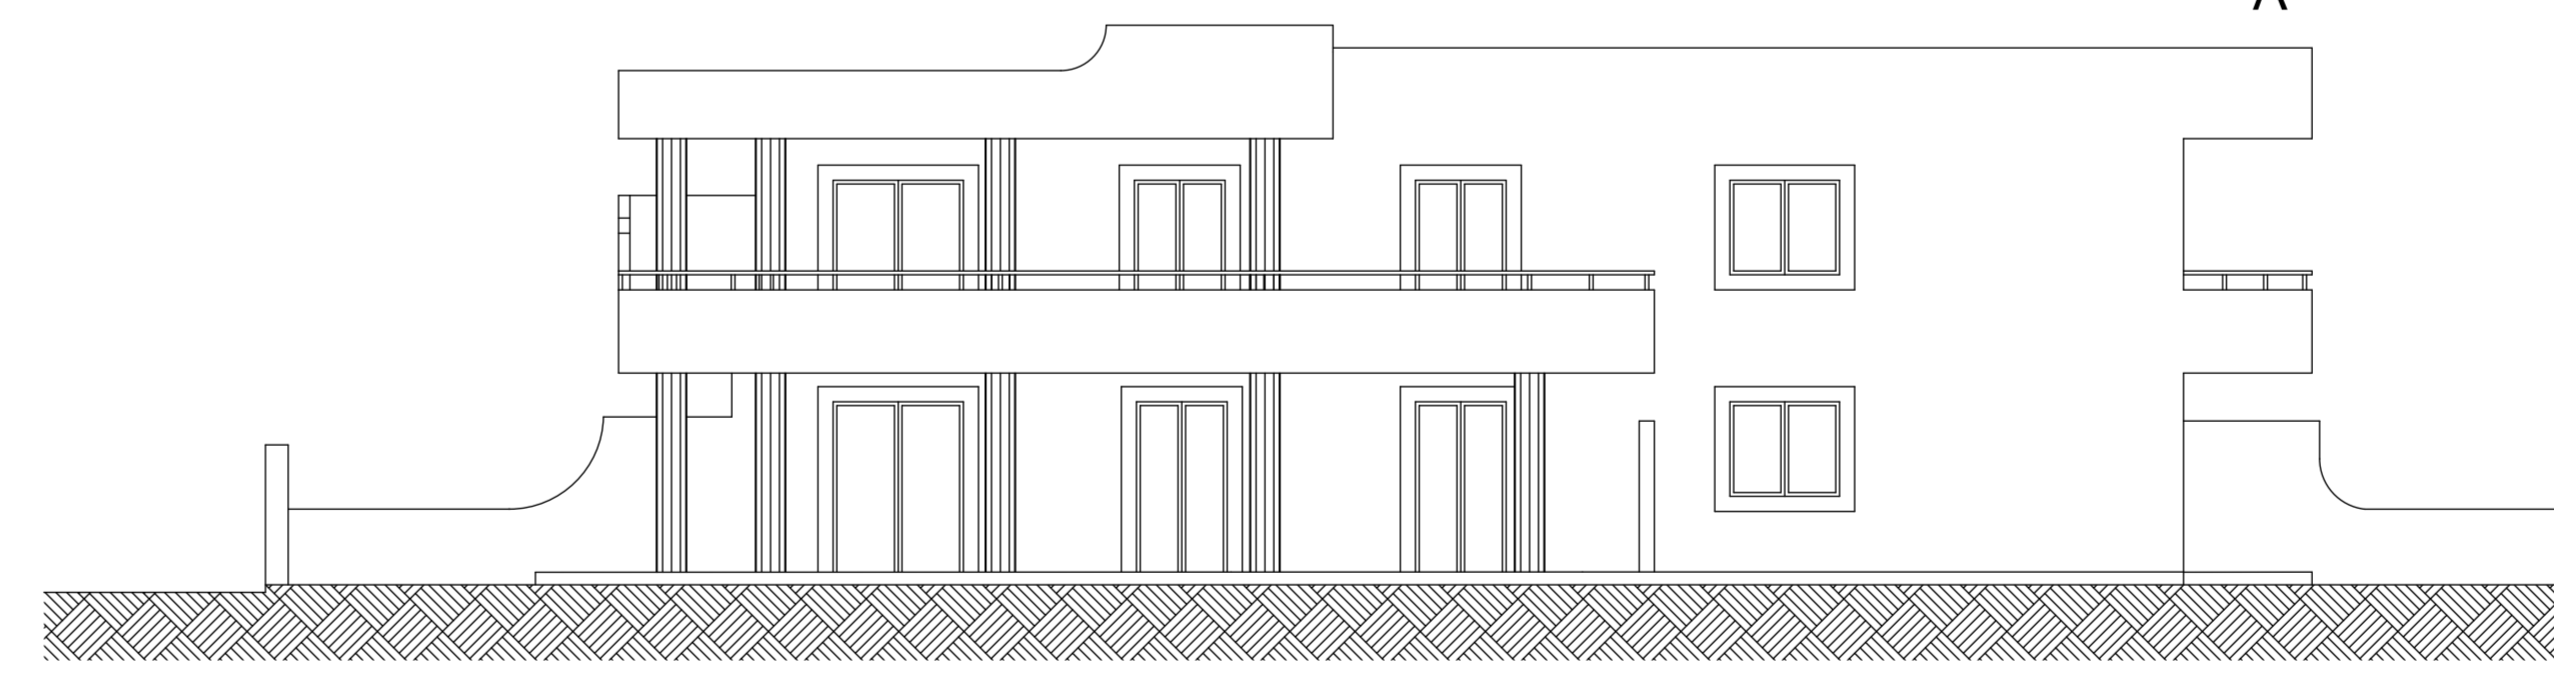

PROSPETTO LATERALE

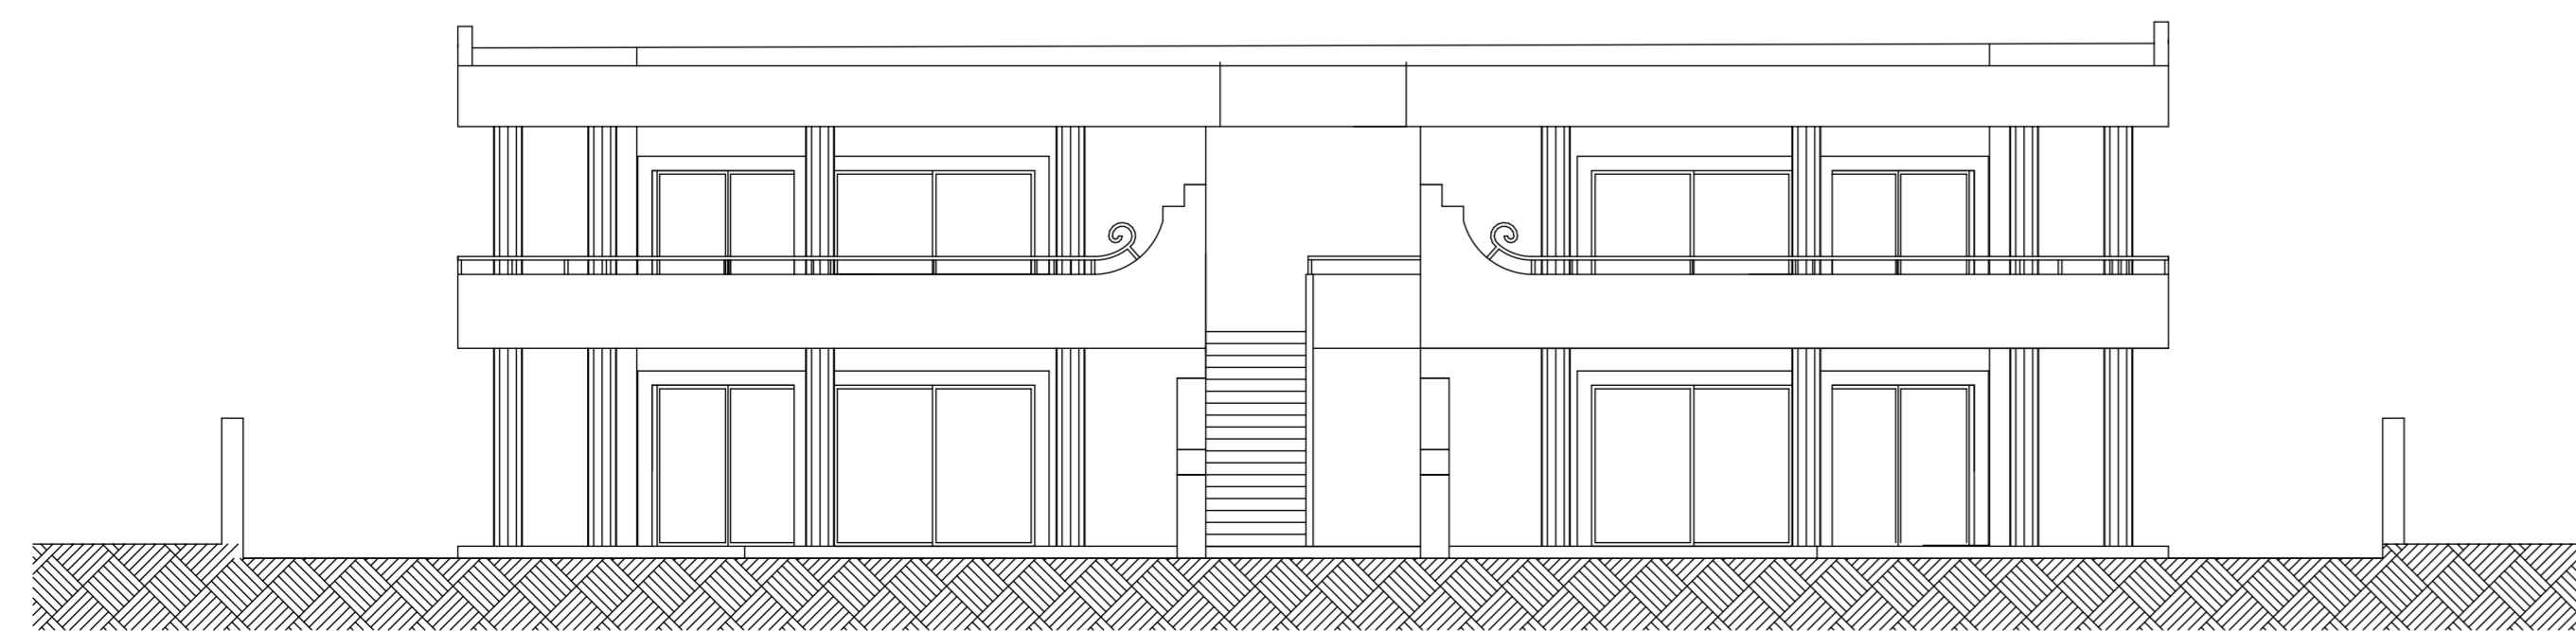

PROSPETTO ANTERIORE

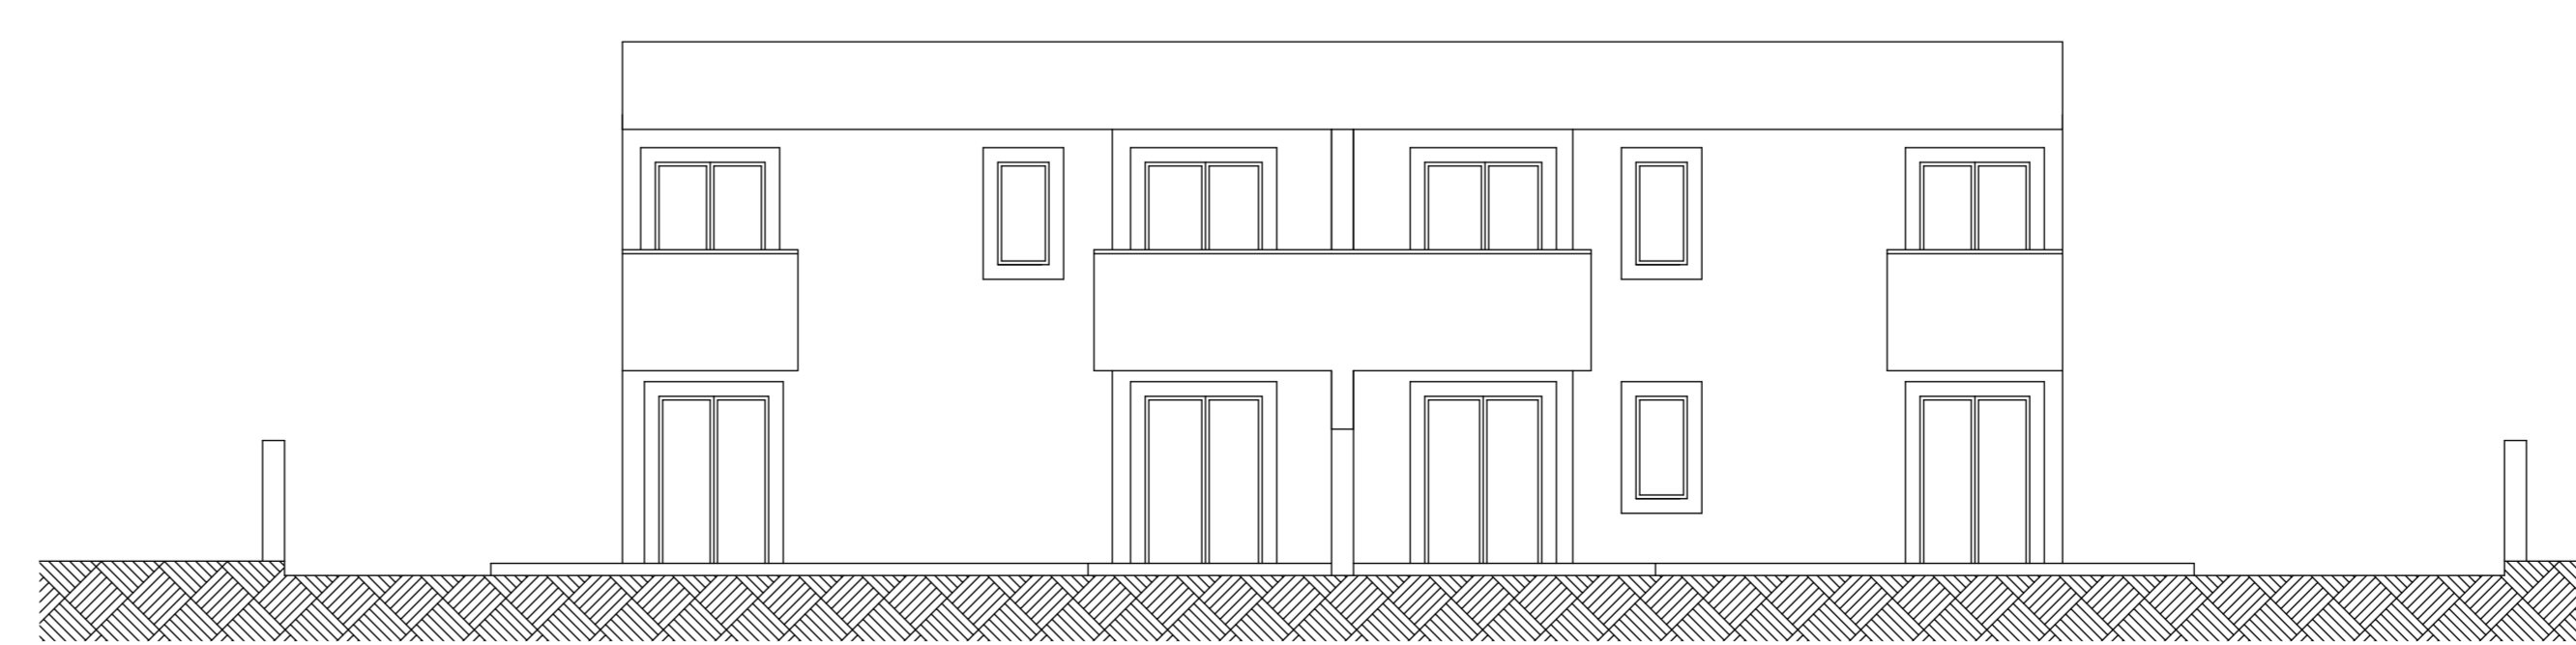

PROSPETTO POSTERIORE

APPARTAMENTO TIPO
VERIFICA RAPPORTI AEROILLUMINANTI

Vano	Superficie del Vano	Superficie Aeroilluminante	Superficie Aeroill. richiesta	Verifica
1	14,00	1,50x2,30=3,45	0,125x14,00=1,75	3,45>1,75
2	4,80	0,70x1,40=0,98	0,125x4,80=0,60	0,98>0,60
3	12,40	1,50x1,40=2,10	0,125x12,40=1,55	2,10>1,55
4	3,90	CORRIDOIO: VANO SENZA APERTURE		
5	24,64	1,60x2,30=3,68	0,125x24,64=3,08	3,68>3,08
6	2,56	RIPOSTIGLIO: VANO SENZA APERTURE		
7	15,80	1,20x2,30=2,76	0,125x15,80=1,97	2,76>1,97
8	3,08	BAGNO: VANO SENZA APERTURE		
9	12,40	1,20x2,30=2,76	0,125x12,40=1,55	2,76>1,55
10	5,39	BAGNO: VANO SENZA APERTURE		
11	3,26	CORRIDOIO: VANO SENZA APERTURE		
12	31,09	2x(2,43x2,30)=11,27	0,125x31,09=3,88	11,27>3,88

COMUNE DI MONTAURO

Provincia di Catanzaro

PIANO DI LOTTIZZAZIONE PER STRUTTURE RICETTIVE
COMPLEMENTARI ALL'INDUSTRIA TURISTICA
Case vacanze in Località "Calalunga"

DITTA: COGE SUD srl
Amm. Unico Ing. Giovanni FROIO

PROGETTAZIONE E D.L.:
arch. Biagio CANTISANI

DATA PRESENTAZIONE: gennaio 2024
DATA 1° REVISIONE: luglio 2024
DATA 2° REVISIONE:
SCALA: 1:100

ELABORATO:
CASEVACANZE
TIPOLOGIE B:
PIANTE SEZIONI E PROSPETTI

TAV. n.

A6.L
sostitutivo