


PARTICOLARE POZZETTO RETE FOGNANTE

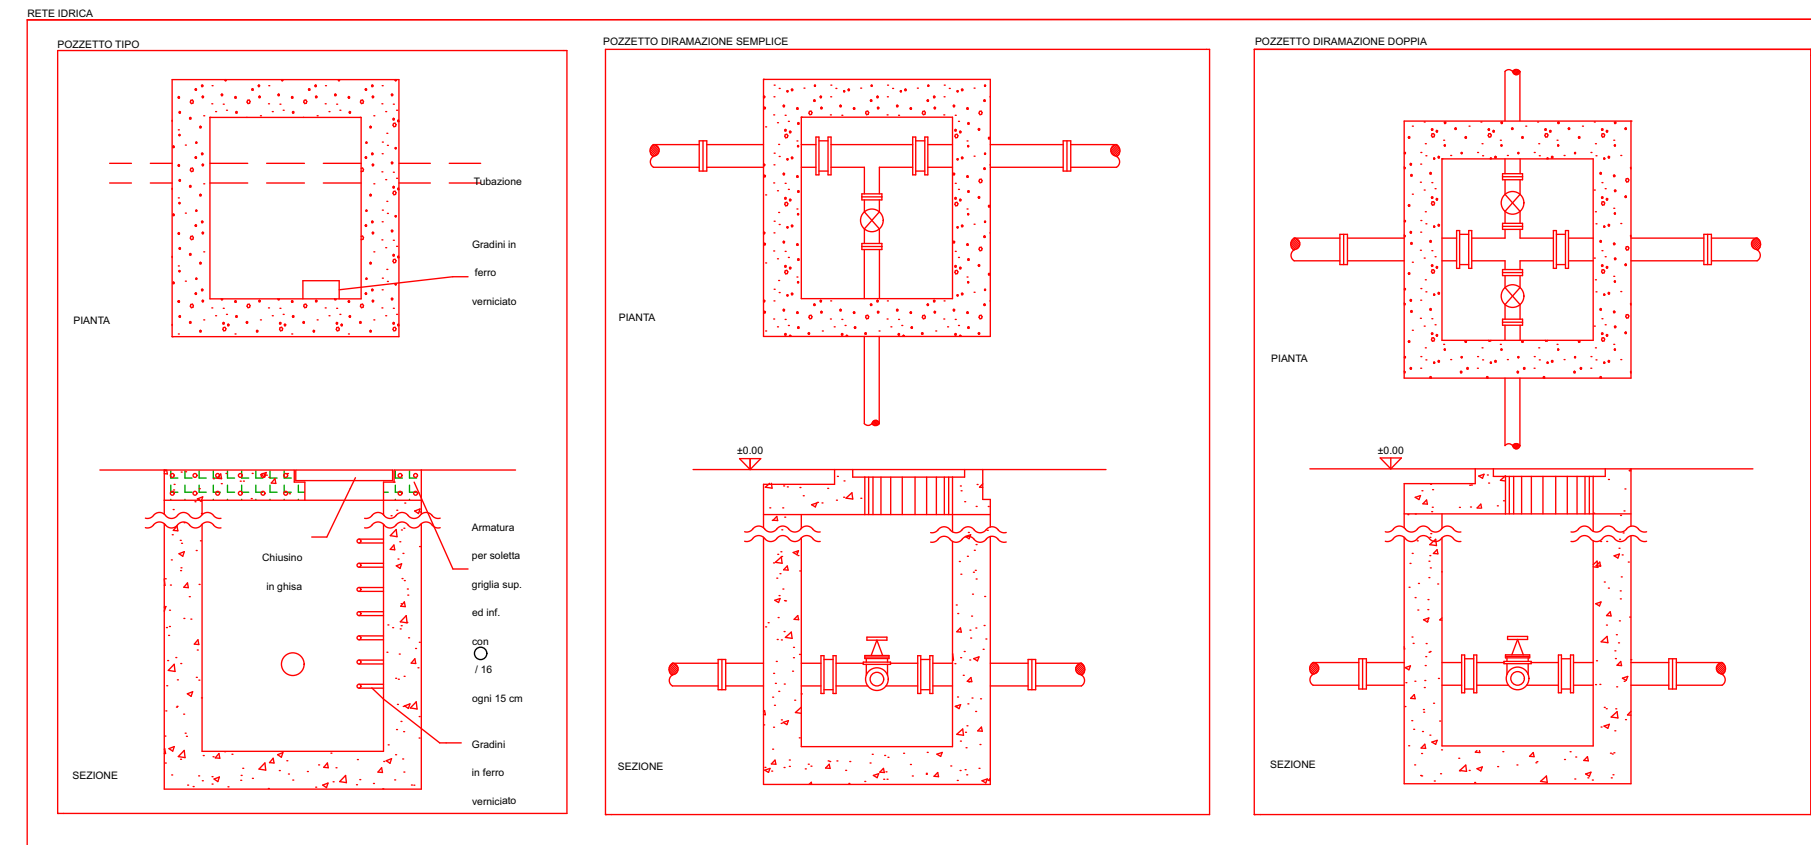

PARTICOLARE POZZETTO ACQUE BIANCHE

COMUNE DI MONTAURO

Provincia di Catanzaro

PIANO DI LOTTIZZAZIONE PER STRUTTURE RICETTIVE
 COMPLEMENTARI ALL'INDUSTRIA TURISTICA
 Case vacanze in Località "Calalunga"

DITTA: COGE SUD srl
 Amm. Unico Ing. Giovanni FROIO

PROGETTAZIONE E D.L. :
 arch. Biagio CANTISANI

DATA PRESENTAZIONE: gennaio 2024
 DATA 1° REVISIONE:
 DATA 2° REVISIONE:
 SCALA: 1:20

ELABORATO:
 OPERE DI URBANIZZAZIONE:
 PARTICOLARI

TAV. n.
**ELABORATO
 6.H**