



CASE VACANZE
PIANO TERRA

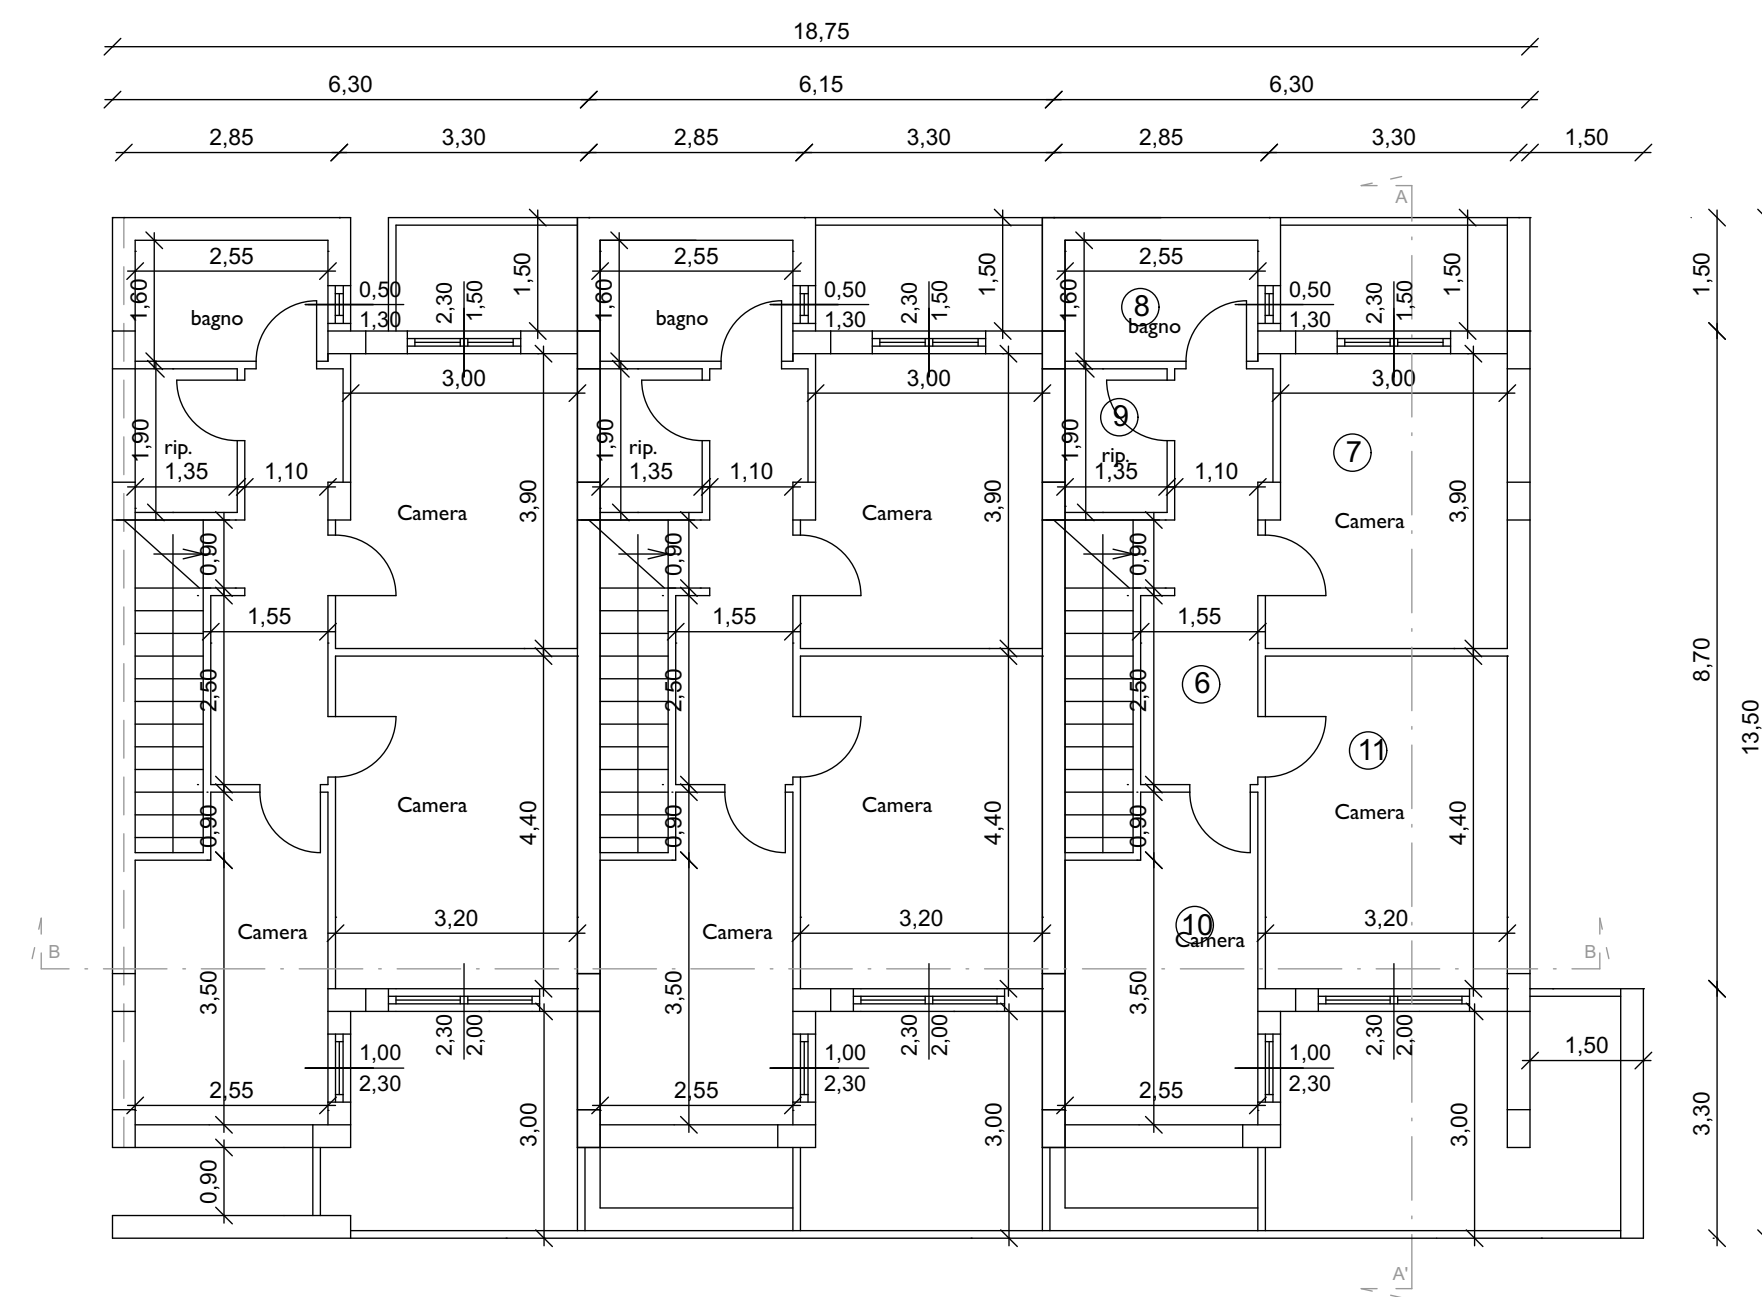


PIANO PRIMO

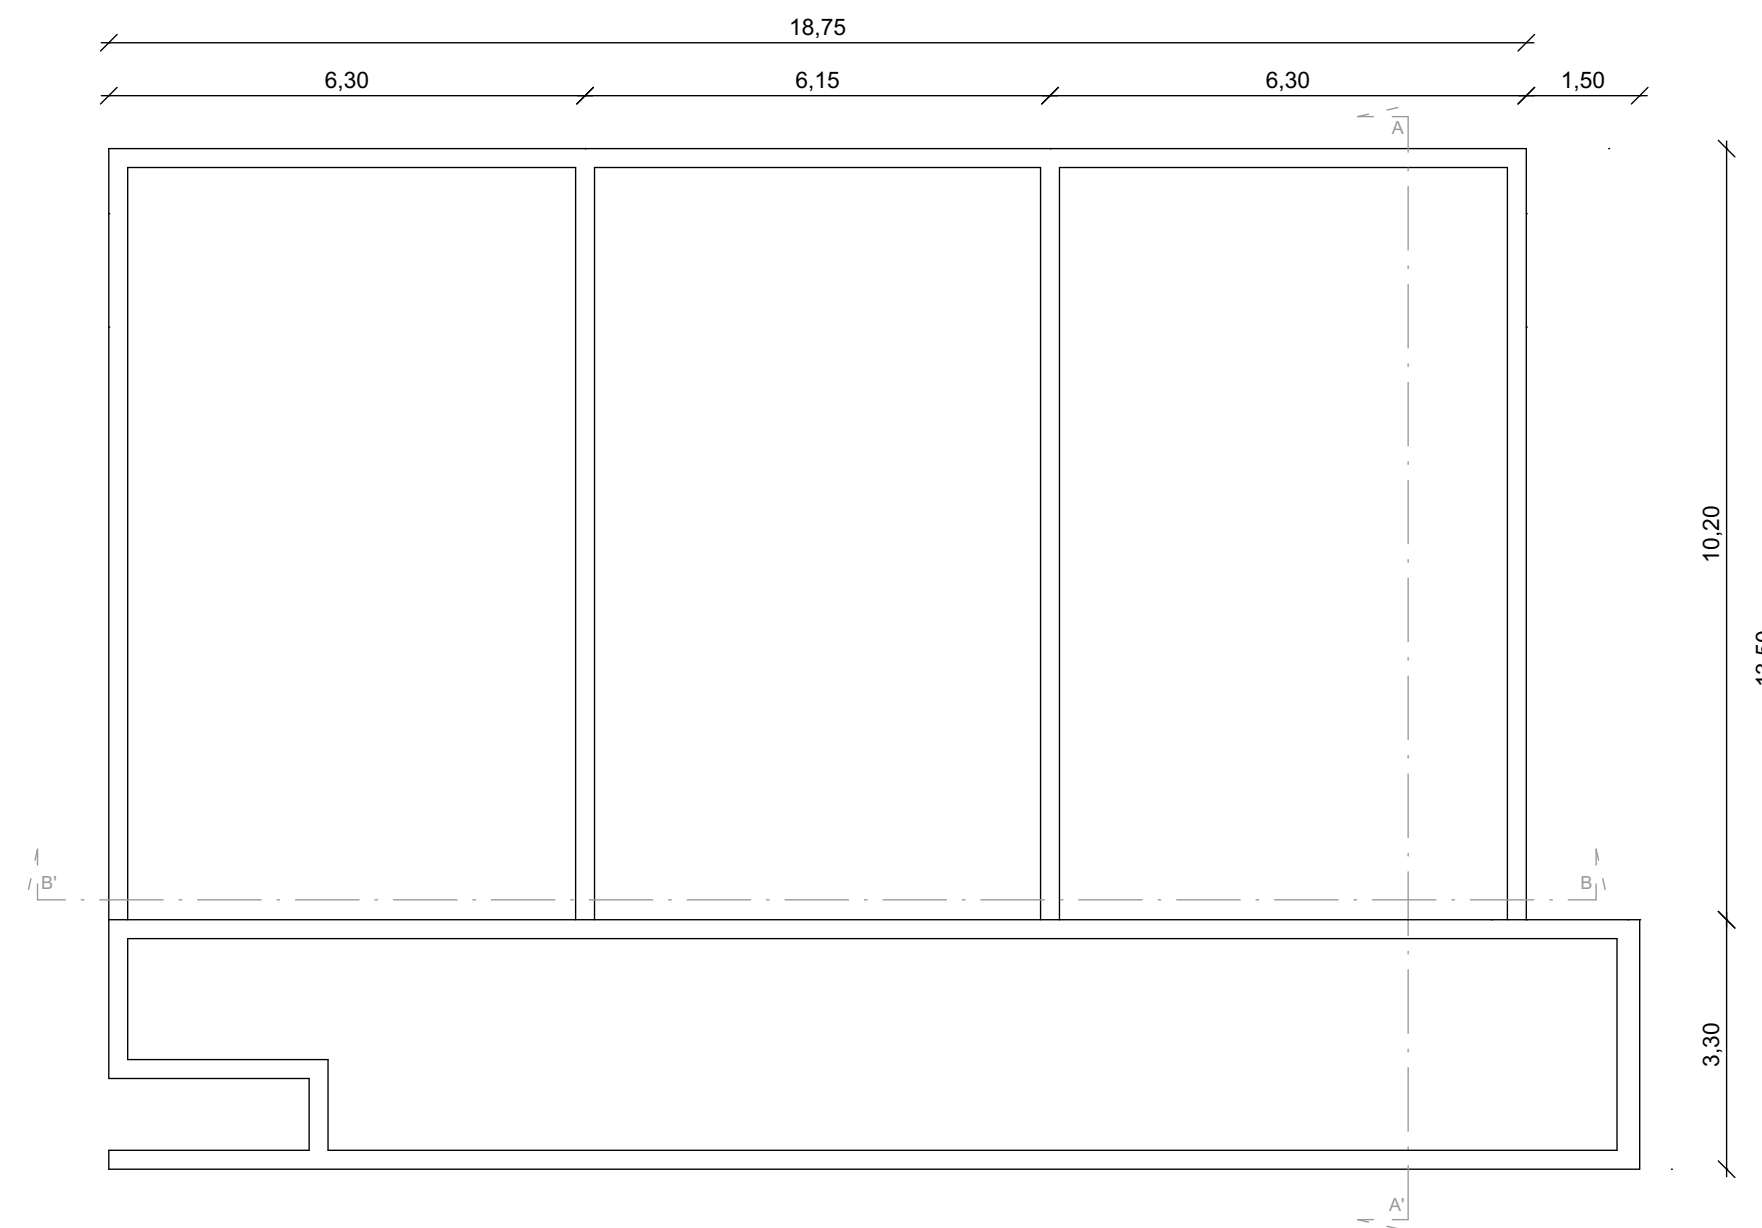


PIANO COPERTURA

VERIFICA RAPPORTI AEROILLUMINANTI


Vano	Superficie del Vano	Superficie Aeroilluminante	Superficie Aeroill. richiesta	Verifica
1	31,50	2,00x2,30=4,60	0,125x31,50=3,93	4,60>3,93
2	11,33	2,00x2,30=4,60	0,125x11,33=1,42	4,60>1,42
3	2,39	antibagno		
4	2,56	ripostiglio senza finestra		
5	4,69	0,60x1,30=0,78	0,125x4,69=0,59	0,78>0,59
6	7,94	disimpegno senza finestra		
7	12,04	1,50x2,30=3,45	0,125x12,04=1,51	3,45>1,51
8	4,08	0,50x1,30=0,65	0,125x4,08=0,51	0,65>0,51
9	2,56	ripostiglio senza finestra		
10	10,34	1,00x2,30=2,30	0,125x10,34=1,29	2,30>1,29
11	14,08	1,50x2,30=3,45	0,125x14,08=1,76	3,45>1,76

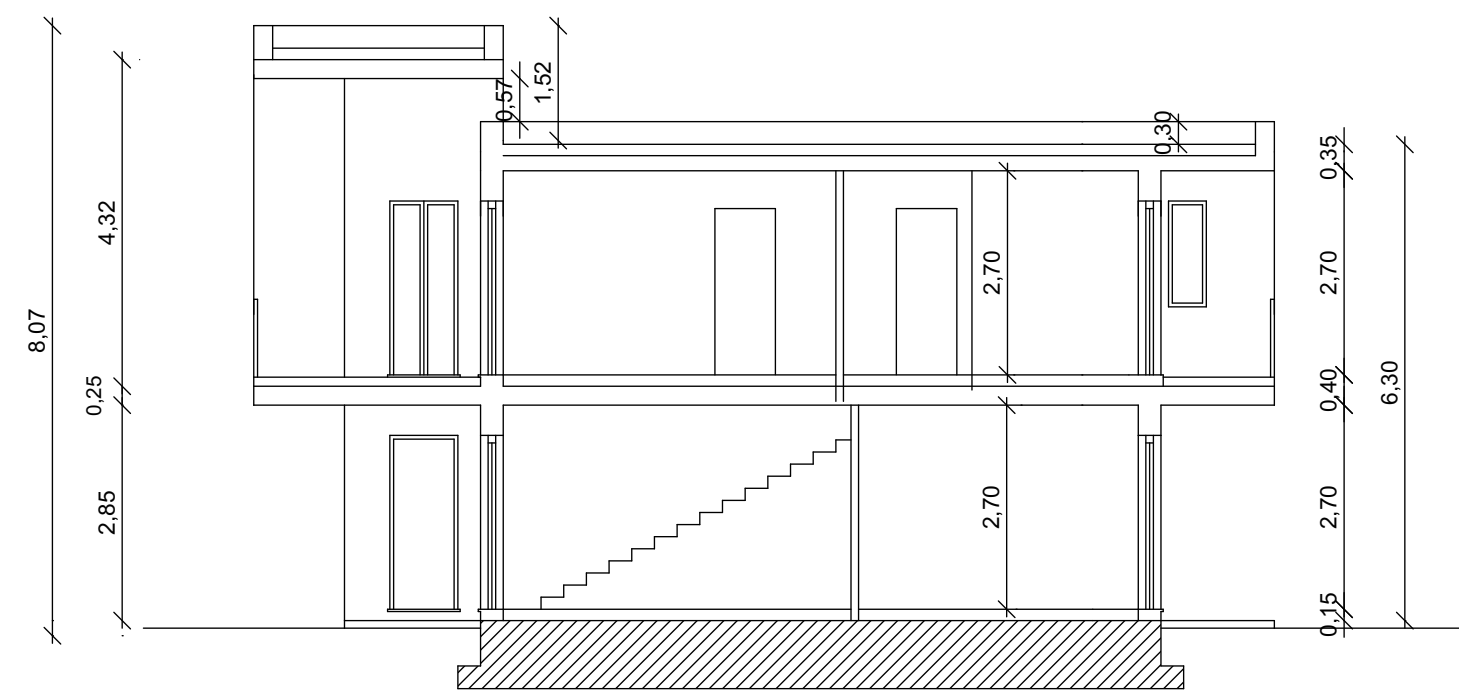


SEZIONE A-A'

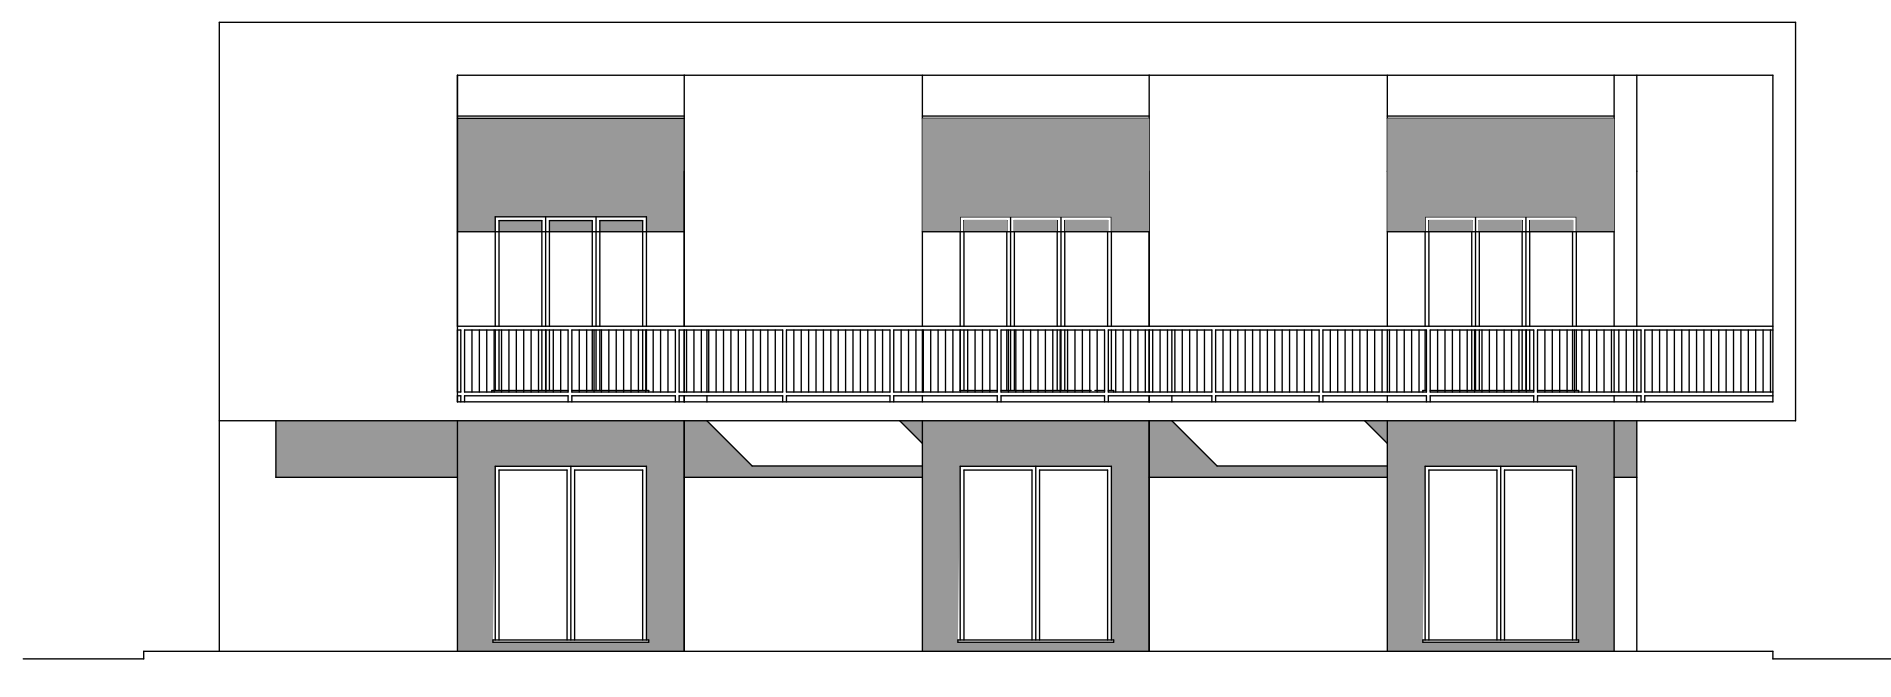

PROSPETTO FRONTALE

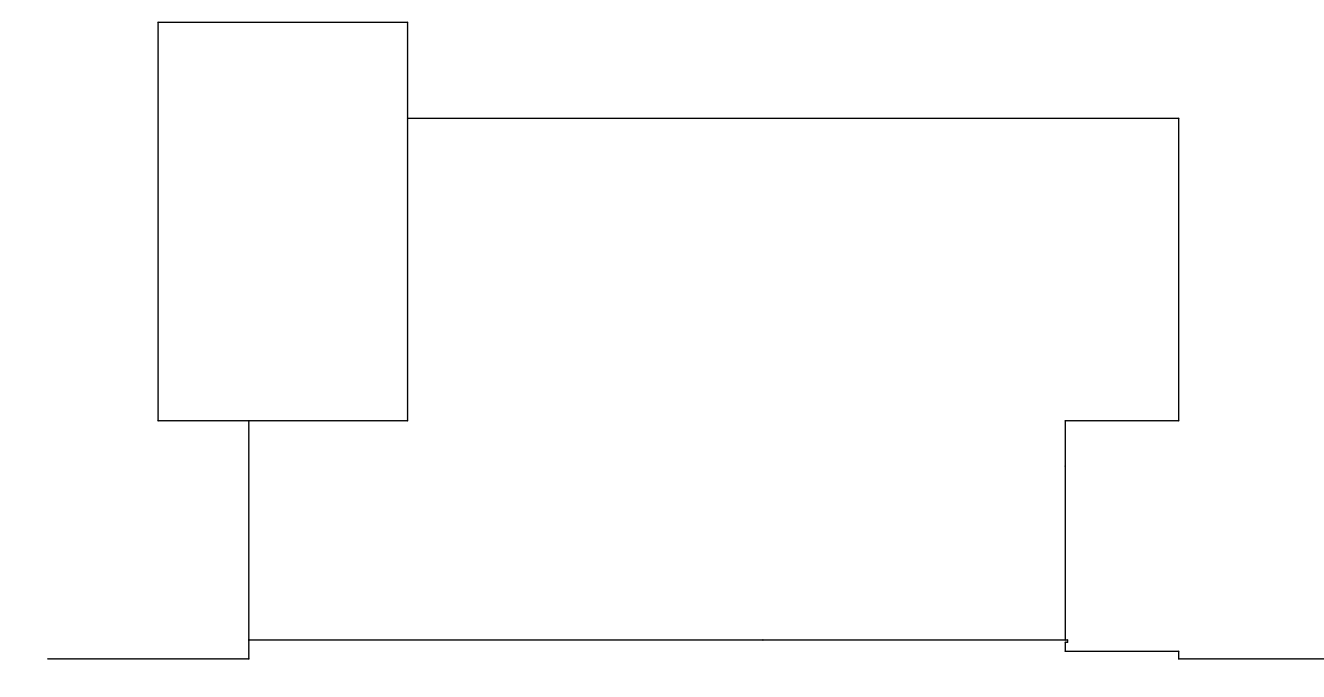


PROSPETTO LATERALE

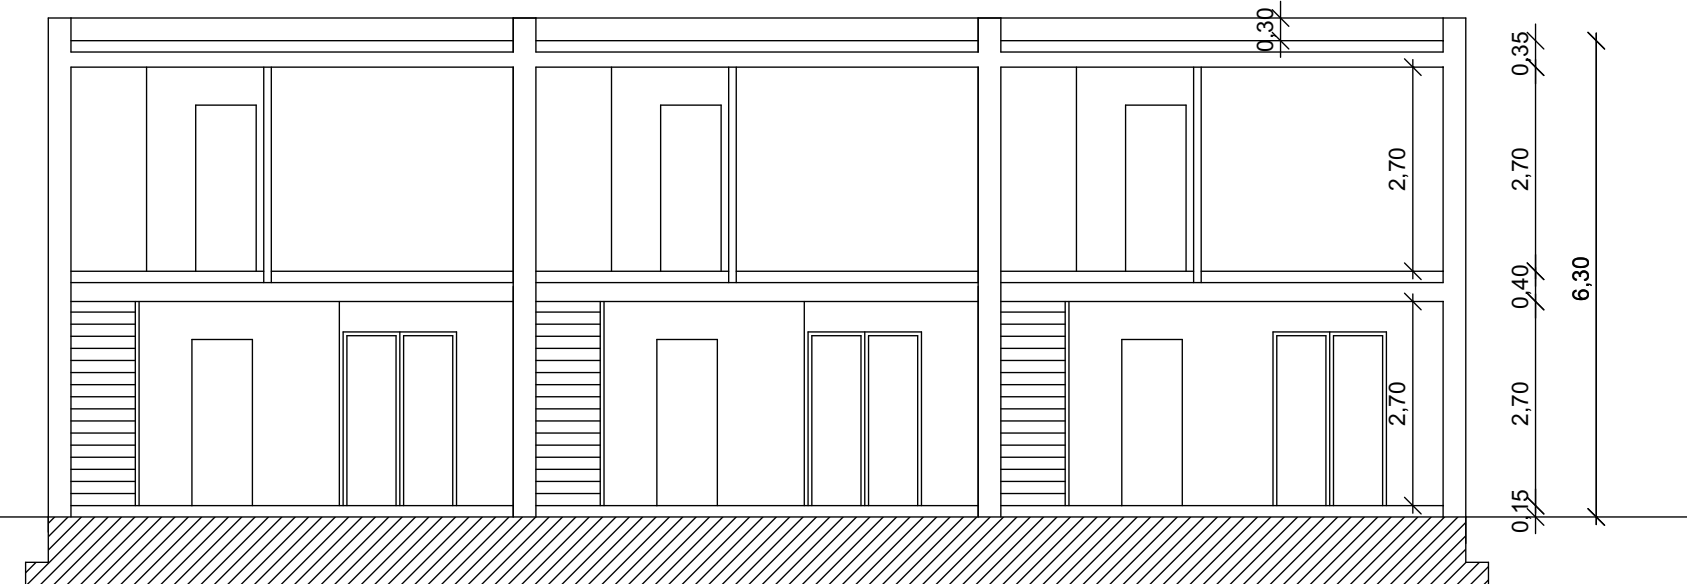

SEZIONE B-B'



PROSPETTO RETRO

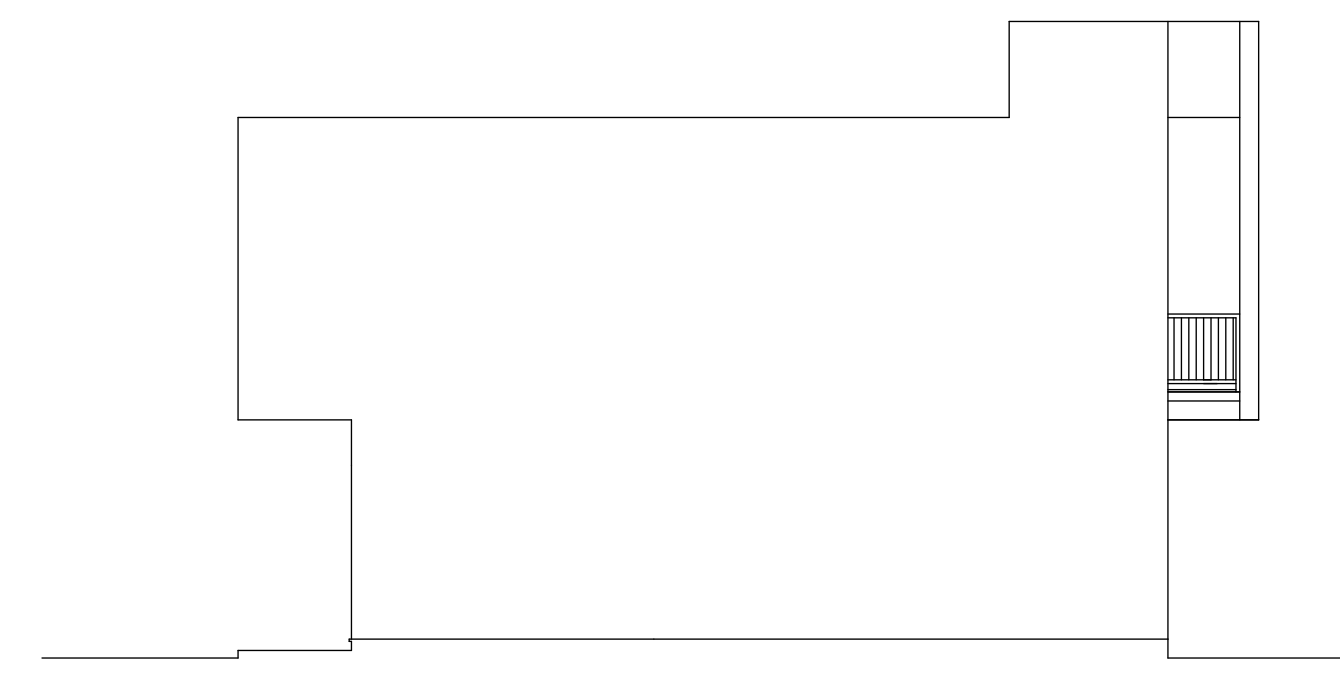

PROSPETTO LATERALE

COMUNE DI MONTAURO
Provincia di Catanzaro

PIANO DI LOTTIZZAZIONE PER STRUTTURE RICETTIVE
COMPLEMENTARI ALL'INDUSTRIA TURISTICA
Case vacanze in Località "Calalunga"

DITTA: COGE SUD srl
Amm. Unico Ing. Giovanni FROIO

PROGETTAZIONE E D.L. :
arch. Biagio CANTISANI

DATA PRESENTAZIONE: gennaio 2024
DATA 1° REVISIONE:
DATA 2° REVISIONE:
SCALA: 1:100

ELABORATO:
CASE VACANZE
TIPOLOGIE A :
PIANTE SEZIONI E PROSPETTI

TAV. n.

ELABORATO
N. 6/I