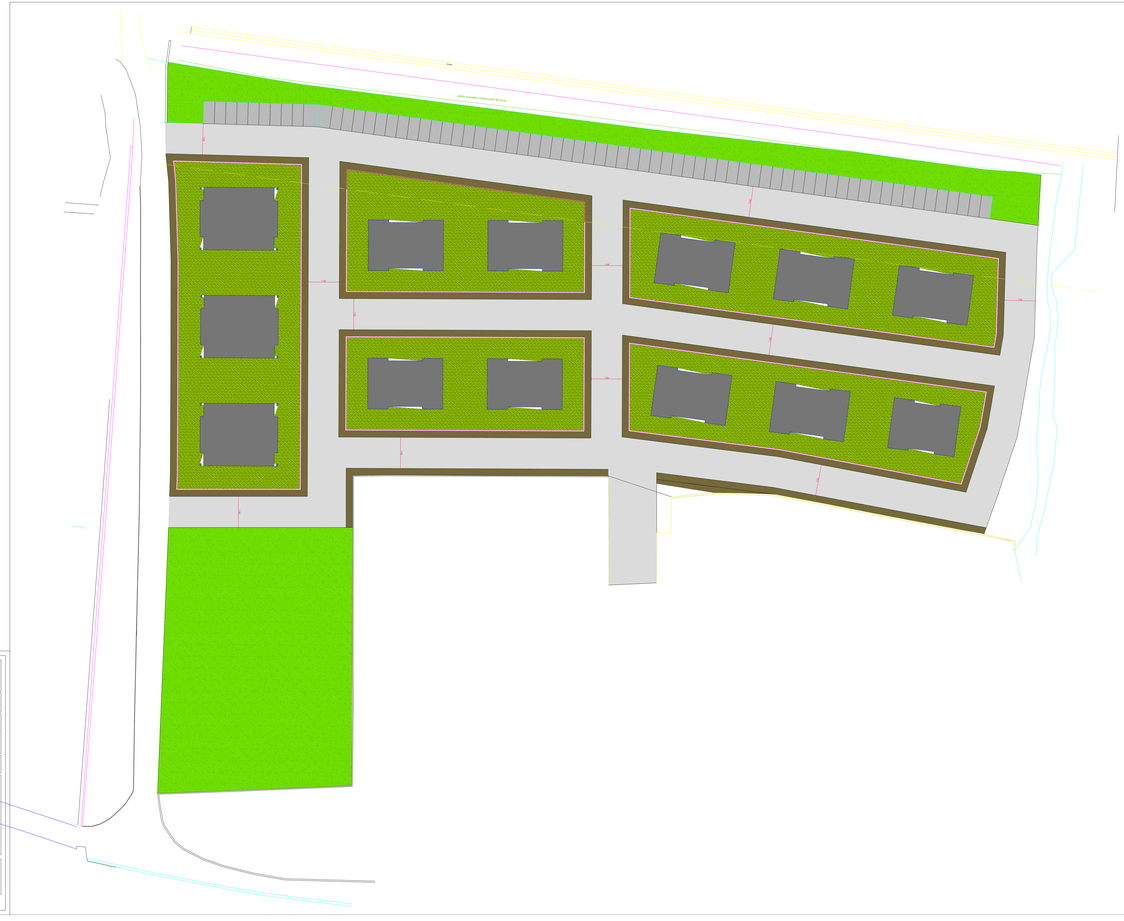

POZZETTI DI MESSA A DIMORA ORGANI ILLUMINANTI

POZZETTI DI DIRAMAZIONE LINEA PRINCIPALE

POZZETTI DI MESSA A TERRA ORGANI ILLUMINANTI

ARMADIETTI DORSALE ENEL

CORRUGATO PER LINEA DORSALE DA 160 MM

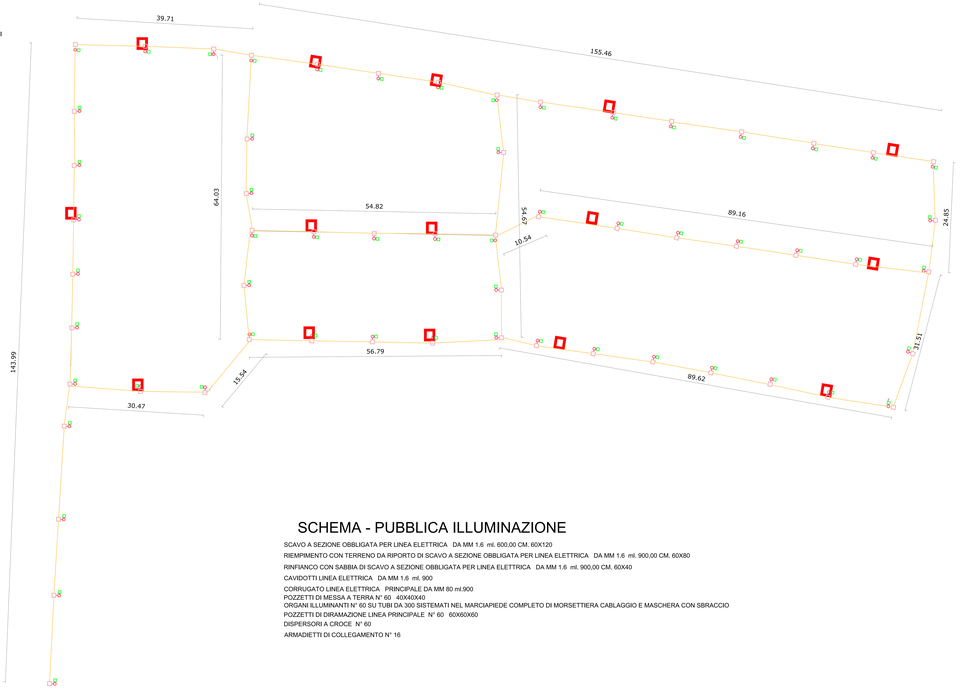

SCHEMA - PUBBLICA ILLUMINAZIONE

SCAVO A SEZIONE OBBLIGATA PER LINEA ELETTRICA DA MM 1.6 ml. 600,00 CM. 60X120

RIEMPIMENTO CON TERRENO DA RIPORTO DI SCAVO A SEZIONE OBBLIGATA PER LINEA ELETTRICA DA MM 1.6 ml. 900,00 CM. 60X80

RINFIANCO CON SABBIA DI SCAVO A SEZIONE OBBLIGATA PER LINEA ELETTRICA DA MM 1.6 ml. 900,00 CM. 60X40

CAVIDOTTI LINEA ELETTRICA DA MM 1.6 ml. 900

CORRUGATO LINEA ELETTRICA PRINCIPALE DA MM 80 ml.900

POZZETTI DI MESSA A TERRA N° 60 40X40X40

ORGANI ILLUMINANTI N° 60 SU TUBI DA 300 SISTEMATI NEL MARCIAPIEDE COMPLETO DI MORSETTIERA CABLAGGIO E MASCHERA CON SBRACCIO

POZZETTI DI DIRAMAZIONE LINEA PRINCIPALE N° 60 60X60X60

DISPERSORI A CIRDCE N° 60

ARMADIETTI DI COLLEGAMENTO N° 16

PROGETTO DI LOTTIZZAZIONE IPETRAGRANDE COMPARTO AUS 2 LOCALITA' BOTTERIO

PROGETTO ARCHITETTONICO
Approvazione Opere di Urbanizzazione del Piano di Lottizzazione

ESTREMI CATASTALI
BT.FOGLI: Sez.F Sez.F 2-6-10-11-17

COMMITTENTE
CODICE FISCALE
P.IVA
RAG. SOCIALE
RES. / SEDE LEGALE
RAPPRESENTANTE LEGALE

PLANIMETRIA CON SCHEMA DELLA PUBBLICA ILLUMINAZIONE

NOTE

COMUNE DI MONTAURO

LOCALITA' LOCALITA' "BOTTERIO"

X	PROGETTO ARMATURA	X	PROGETTO FOGNATURA
X	PROGETTO STRUTTURE	X	PROGETTO ELETTRICO
X	PROGETTO IMPIANTI	X	PROGETTO ELETTRICO

TAV.13

SCALA: 1: 200

DATA:

APPROVAZIONI UFFICI COMPETENTI

PROGETTISTA

DIRETTORE DEI LAVORI

COMMITTENTE

IMPRESA

DOTTORE AGRONOMO
DOTTORE FORESTALE

DOTTORE AGRONOMO
DOTTORE FORESTALE

DOTTORE AGRONOMO
DOTTORE FORESTALE

STUDIO DI PROGETTAZIONE: VIALE CASSIODORO, N.78 - 88060 DAVOLI CZ