# PLANIMETRIA OPERE DI URBANIZZAZIONE - SCHEMA FOGNARIO

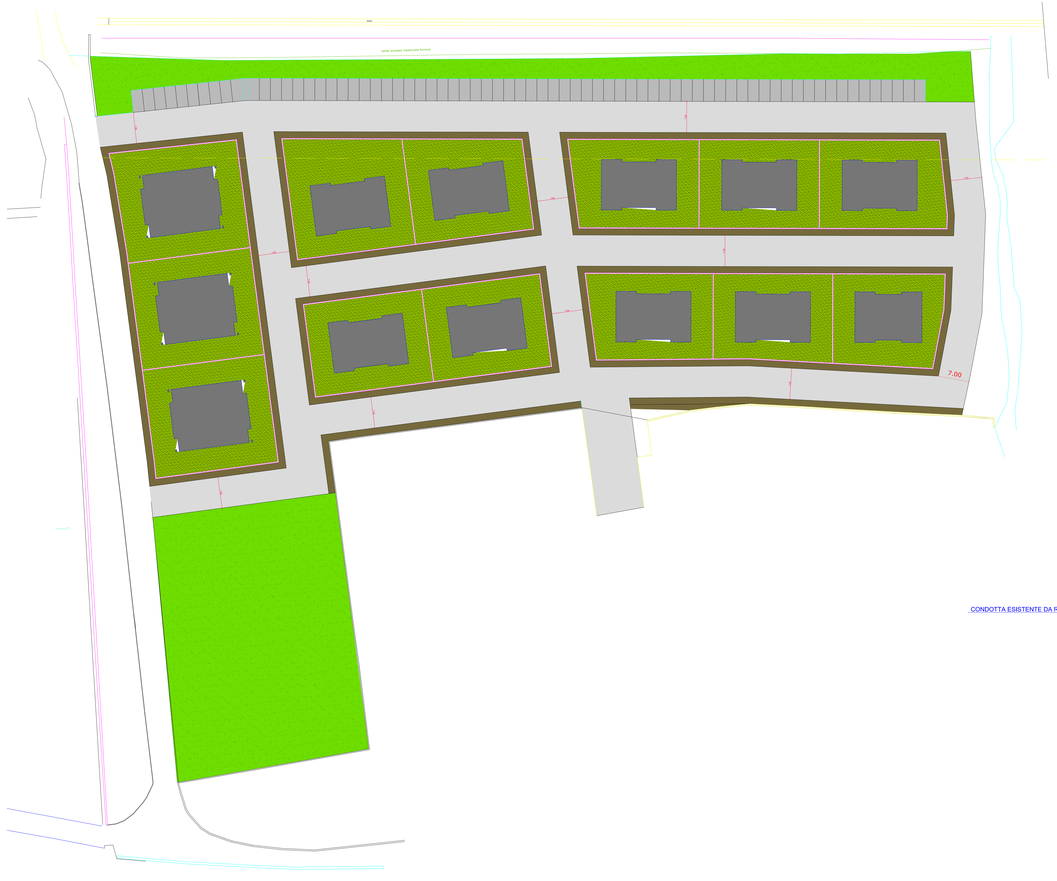


# SCHEMA - FOGNARIO

LINEA FOGNATURA PRINCIPALE DA MM 300 ml. 650 E SECONDARIA DI ALLACCIO AI LOTTI DA 200 MM ml. 380

POZZETTI N° 29

OPERE DI ALLACCIO ALLA FOGNA COMUNALE CON RIFACIMENTO DELLA STESSA ml. 80 sezione mm 400

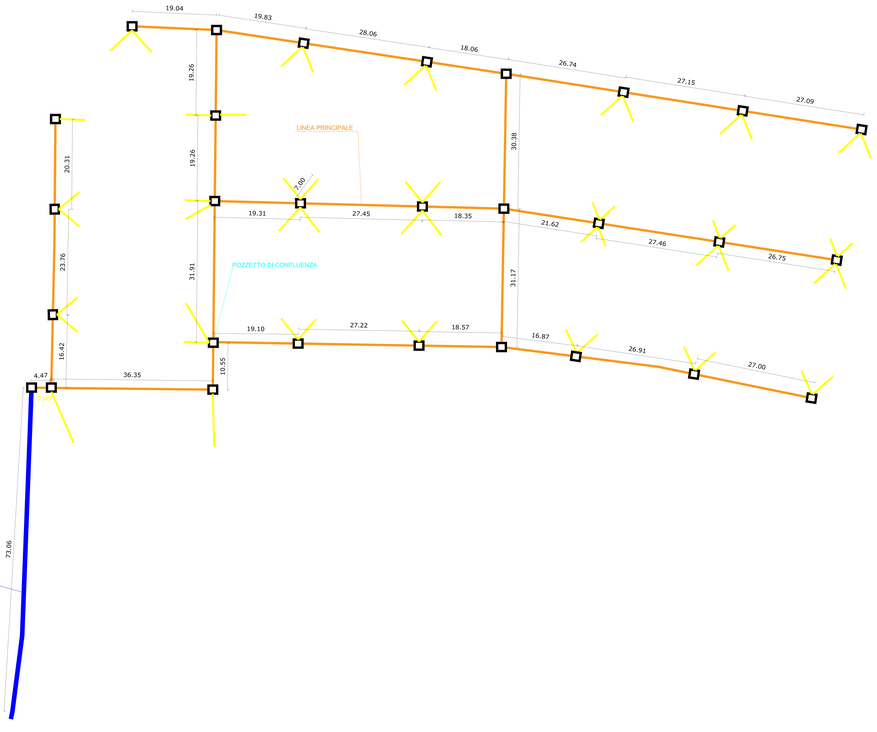


PROGETTO DI LOTTIZZAZIONE "PIETRAGRANDE" - COMPARTO AUS Z
LOCALITA' BOTTERO

| | |
|---|---|
| OGGETTO: RICHIESTA Approvazione OPERE DI URBANIZZAZIONE | COMUNE DI MONTAURO |
| ESTREMI CATASTALI: RIFERIMENTI: Sez.Cat: F.63 M.25-26 | LOCALITA': LOCALITA' "BITRIO" |
| COMMITTENTE: COMM. 1: ... COMM. 2: ... COMM. 3: ... COMM. 4: ... | ELABORATO: E1 - PIANO PARCELLARE; E2 - PIANO DI LOTTIZZAZIONE; E3 - PIANO DI ZONIZZAZIONE; E4 - PIANO DI ZONIZZAZIONE; E5 - PIANO DI ZONIZZAZIONE; E6 - PIANO DI ZONIZZAZIONE; E7 - PIANO DI ZONIZZAZIONE; E8 - PIANO DI ZONIZZAZIONE |
| TITOLO: SCHEMA FOGNARIO | TAV.15 — SCALA: 1: 200 — DATA: |
| NOTE: | APPROVAZIONI UFFICI COMPETENTI: |
| PROGETTISTA: Dott. Ing. ... Dott. Ing. ... | ARCHITETTURA E LAVORI: Dott. Arch. ... Dott. Arch. ... |
| COMMITTENTE: COMM. 1: ... COMM. 2: ... COMM. 3: ... COMM. 4: ... | DITTA: |

STUDIO DI PROGETTAZIONE: VIALE CASSIODORO, N°75 - 88060 DAVOLI CZ