PLANIMETRIA OPERE DI URBANIZZAZIONE - SCHEMA IDRICO CON ALLACCIO AI LOTTI

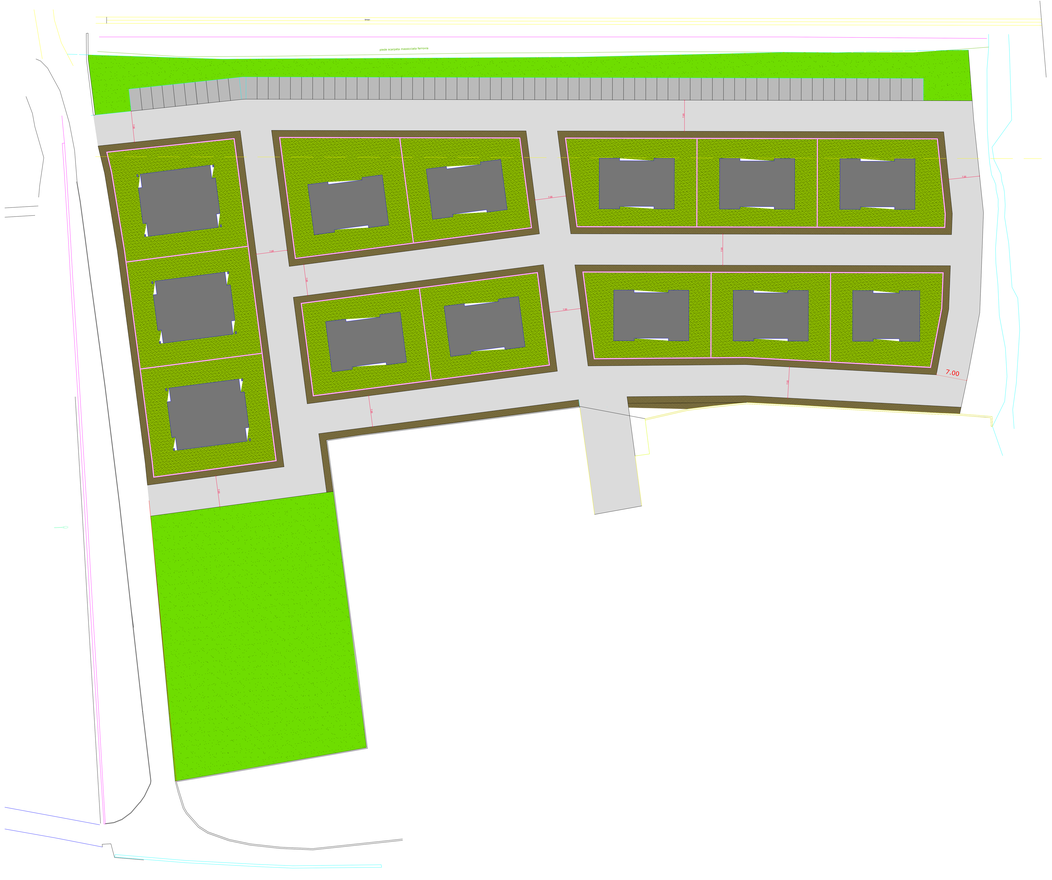

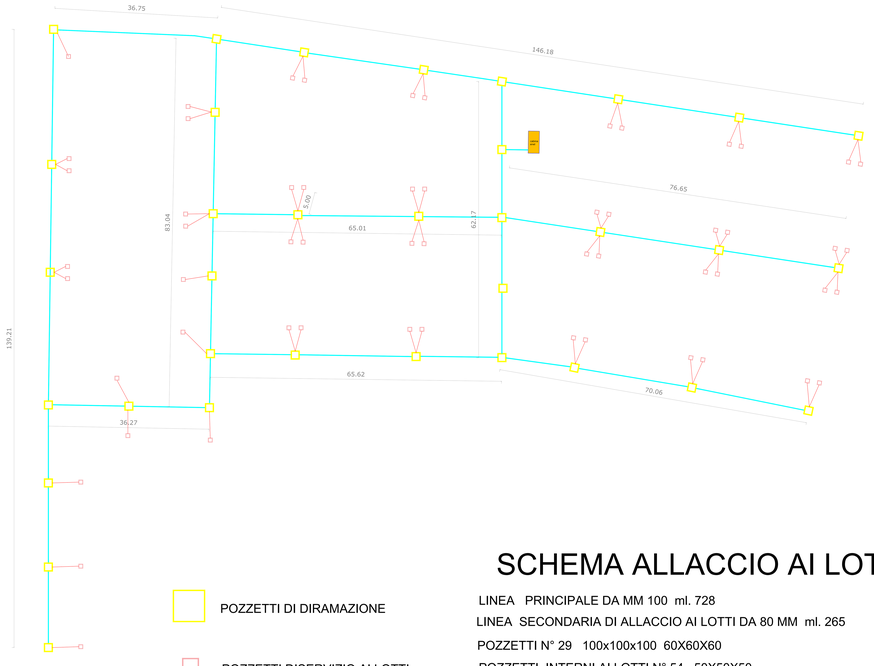

SCHEMA ALLACCIO AI LOTTI

POZZETTI DI DIRAMAZIONE

POZZETTI DISERVIZIO AI LOTTI

LINEA COMUNALE

PEZZI GALLO

LINEA PRINCIPALE DA MM 100 ml. 728

LINEA SECONDARIA DI ALLACCIO AI LOTTI DA 80 MM ml. 265

POZZETTI N° 29 100x100x100 60X60X60

POZZETTI INTERNI AI LOTTI N° 54 50X50X50

PEZZI GALLO N° 26

PROGETTO DI LOTTIZZAZIONE PIETRAGRANDE COMPARTO AUS 2
LOCALITA' BOTTERIO

OGGETTO:
Approvazione Opere di Urbanizzazione del Piano di Lottizzazione

ESTENSORE CATASTALE:
DI CIENTO Ing.nf Fiori F.Sch.Ch.Ch.Ch.

COMMITTENTE:
COMUNE DI MONTAURO
Via Roma, 1 - 88060 MONTAURO (CZ)
P.IVA: 00368200792

COMUNE DI MONTAURO

LOCALITA':
LOCALITA' - "BOTTERIO"

☐	PROGETTO PRELIMINARE	☐	PROGETTO PRELIMINARE
☐	PROGETTO DEFINITIVO	☐	PROGETTO DEFINITIVO
☐	PROGETTO ESECUTIVO	☐	PROGETTO ESECUTIVO
☐	PROGETTO ESECUTIVO	■	PROGETTO ESECUTIVO

TITOLO:
PLANIMETRIA CON SCHEMA IDRICO ED ALLACCIO AI LOTTI

TAV.16

SCALA: 1: 200

DATA:

NOTE:

APPROVAZIONI UFFICI COMPETENTI:

PROGETTISTA:
DI CIENTO Ing.nf Fiori F.Sch.Ch.Ch.Ch.
Via Roma, 1 - 88060 DAVOLI (CZ)
P.IVA: 00368200792

DIRETTORE LAVORI:
DI CIENTO Ing.nf Fiori F.Sch.Ch.Ch.Ch.
Via Roma, 1 - 88060 DAVOLI (CZ)
P.IVA: 00368200792

COMMITTENTI:
COMUNE DI MONTAURO
Via Roma, 1 - 88060 MONTAURO (CZ)
P.IVA: 00368200792

SPESA:

STUDIO DI PROGETTAZIONE: VIALE CASSIODORO, N°78 – 88060 DAVOLI CZ