PLANIMETRIA OPERE DI URBANIZZAZIONE - SCHEMA ACQUE BIANCHE

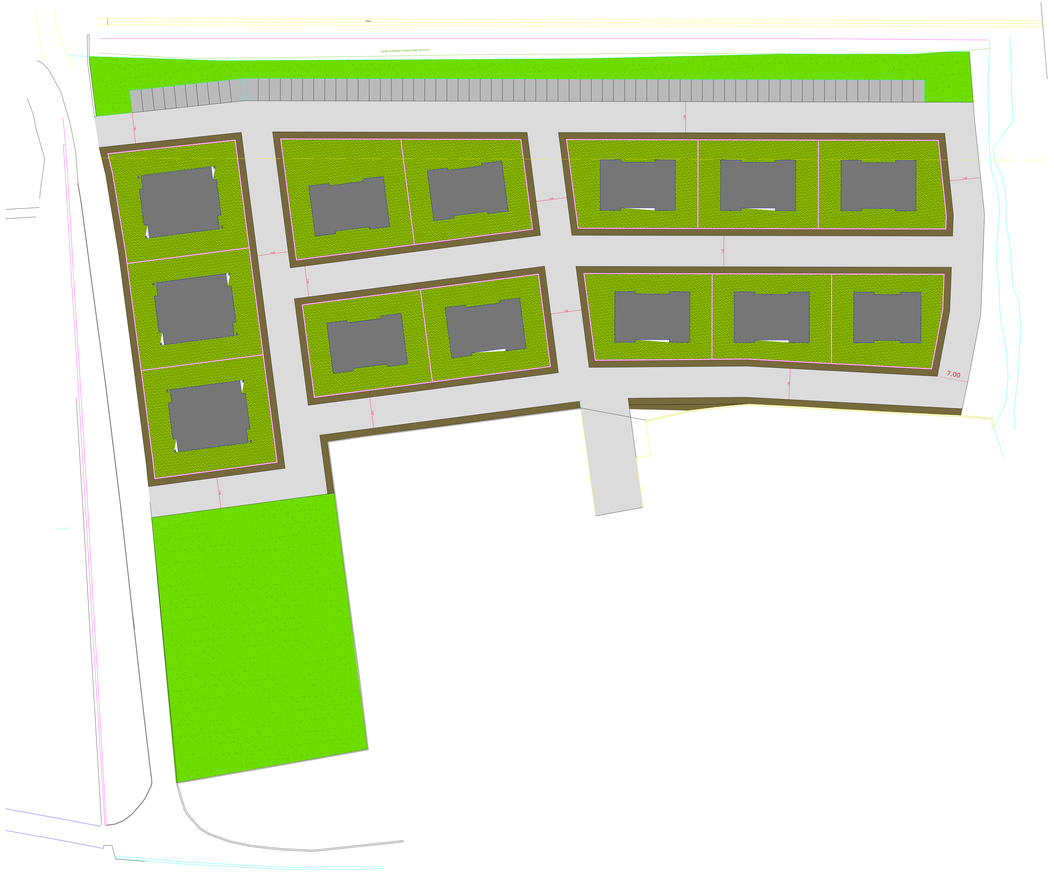

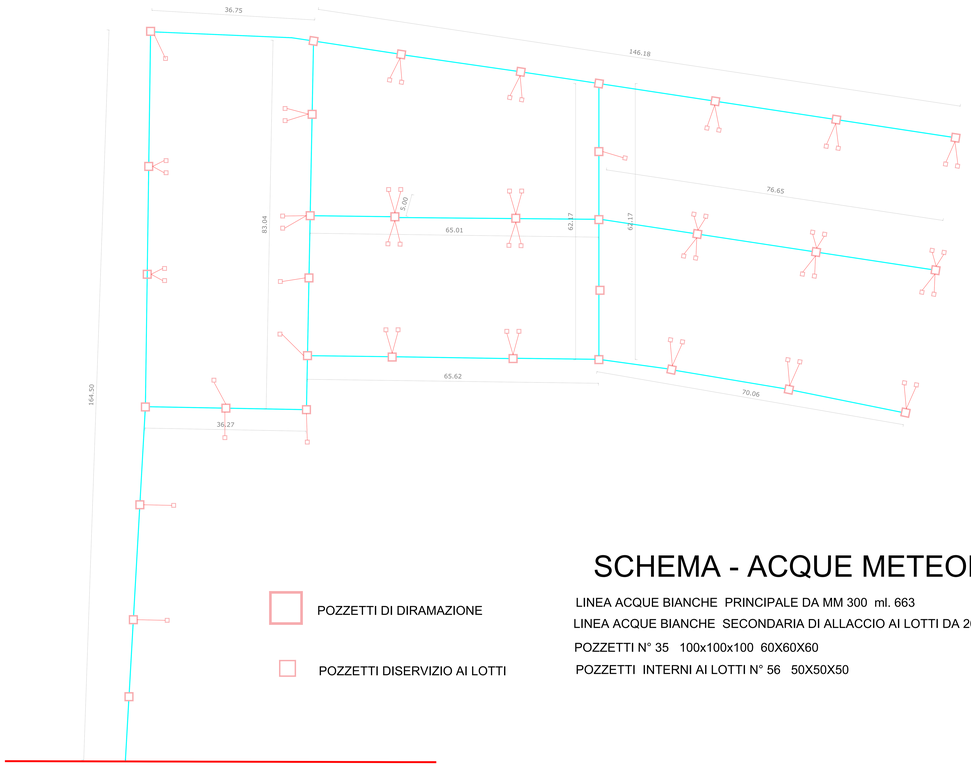

POZZETTI DI DIRAMAZIONE

POZZETTI DISERVIZIO AI LOTTI

SCHEMA - ACQUE METEORICHE

LINEA ACQUE BIANCHE PRINCIPALE DA MM 300 ml. 663

LINEA ACQUE BIANCHE SECONDARIA DI ALLACCIO AI LOTTI DA 200 MM ml. 285

POZZETTI N° 35 100x100x100 60X60X60

POZZETTI INTERNI AI LOTTI N° 56 50X50X50

PROGETTO DI LOTTIZZAZIONE PIETRAGRANDE COMPARTO AUS 2
LOCALITA' BOTTERO

OGGETTO
Progetto di
Approvazione Opere di Urbanizzazione del
Piano di Lottizzazione

L'ESTENSORE CATASTALE
DI ZERRO Ing.nf Fiori F.Sch.Ch.Ch.Ch

COMMITTENTE

COMUNE DI MONTAURO

LOCALITA'
LOCALITA' - "BOTTERO"

PROGETTO ORIGINALE | PROGETTO VARIANTE | PROGETTO PARZIALE | PROGETTO FINALE | PROGETTO ESECUTIVO | PROGETTO ESECUTIVO | PROGETTO ESECUTIVO | PROGETTO ESECUTIVO

OGGETTO
OPERE DI URBANIZZAZIONE - SCHEMA ACQUE BIANCHE

TAV.18 | SCALA 1 : 200 | DATA

NOTE

APPROVAZIONI UFFICI COMPETENTI

PROGETTISTA | DIRETTORE DEI LAVORI | COMMITTENTE | DITTA

STUDIO DI PROGETTAZIONE: VIALE CASSIODORO, N°78 – 88060 GIAVOLI CZ