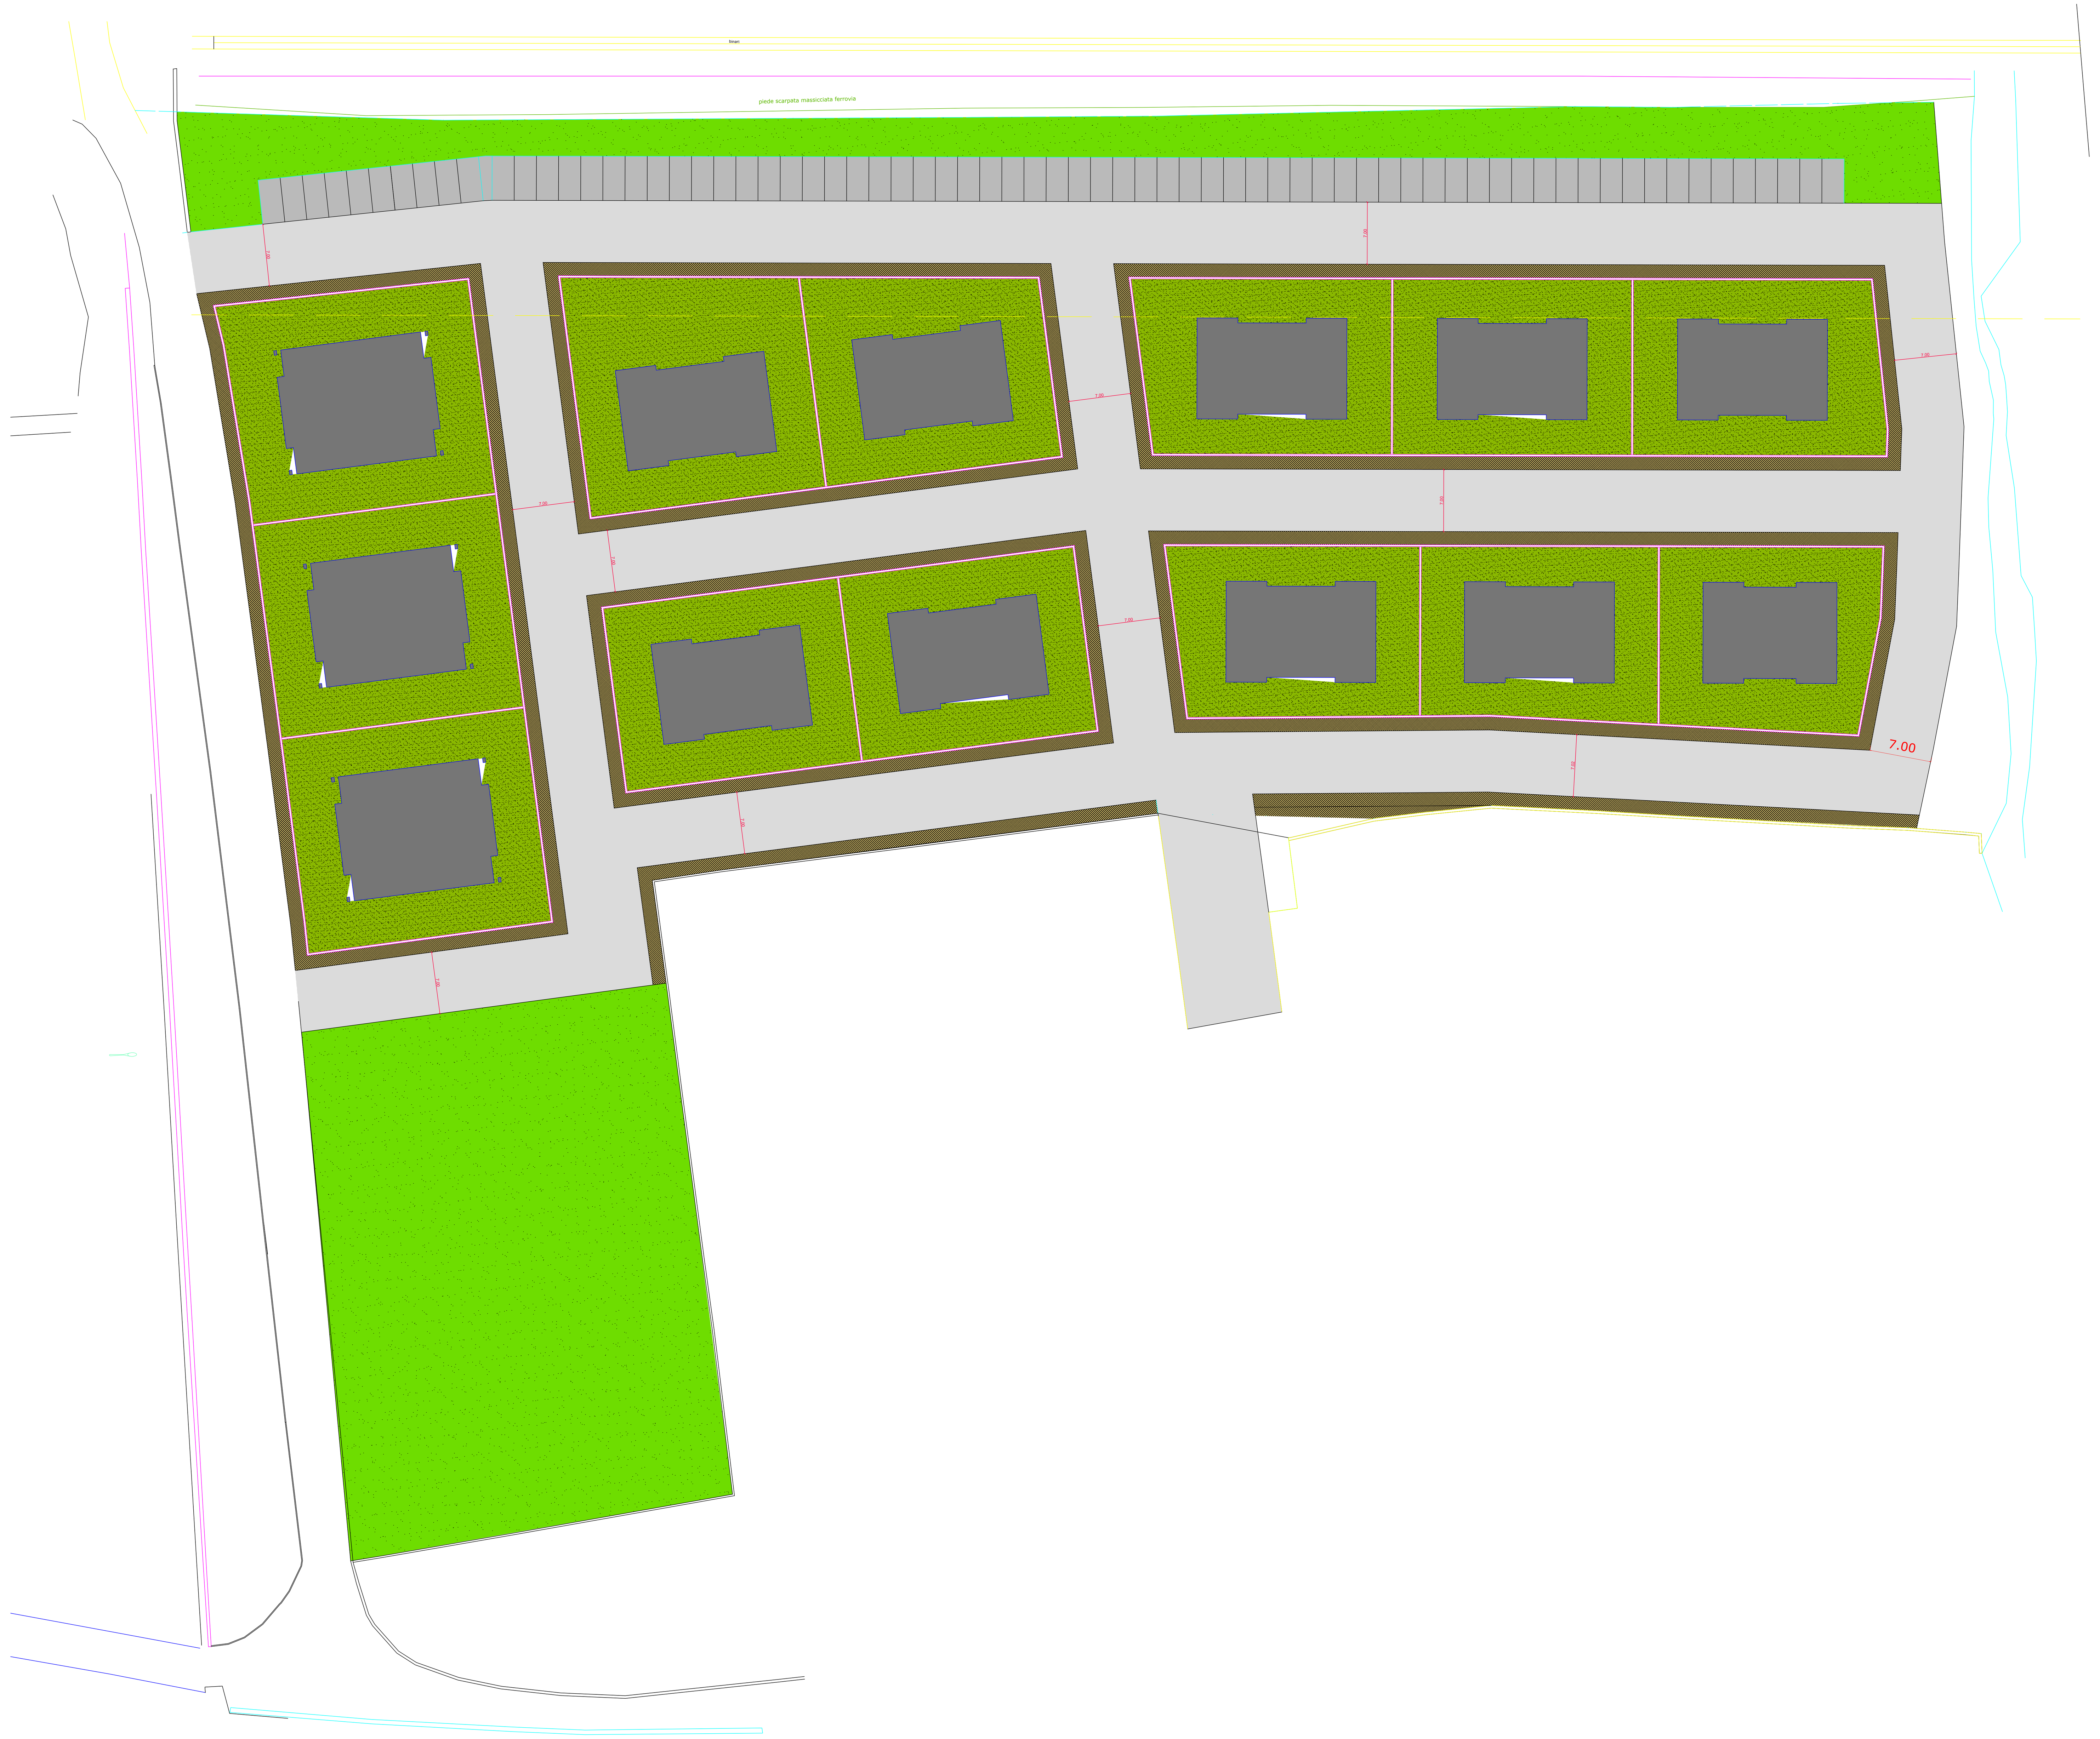

SCHEMA DORSALE ENEL

SCAVO A SEZIONE OBBLIGATA PER LINEA ELETTRICA DA MM 1,6 + 1,25 ml. 760 SEZIONE CM. 60X120
RIEMPIMENTO CON TERRENO DA RIPORTO DI SCAVO A SEZIONE OBBLIGATA PER LINEA ELETTRICA ml.760 SEZIONE CM. 60 X120
RINFIANCO CON SABBIA DI SCAVO A SEZIONE OBBLIGATA PER LINEA ELETTRICA ml.760 CM. 60X40
CORRUGATO LINEA ELETTRICA DORSALE ENEL DA MM 160 ml.130 E DA MM 125 ML. 694
POZZETTI DI DIRAMAZIONE LINEA DORSALE N° 15 80X80X80
ARMADIETTI DI ZONA N° 16

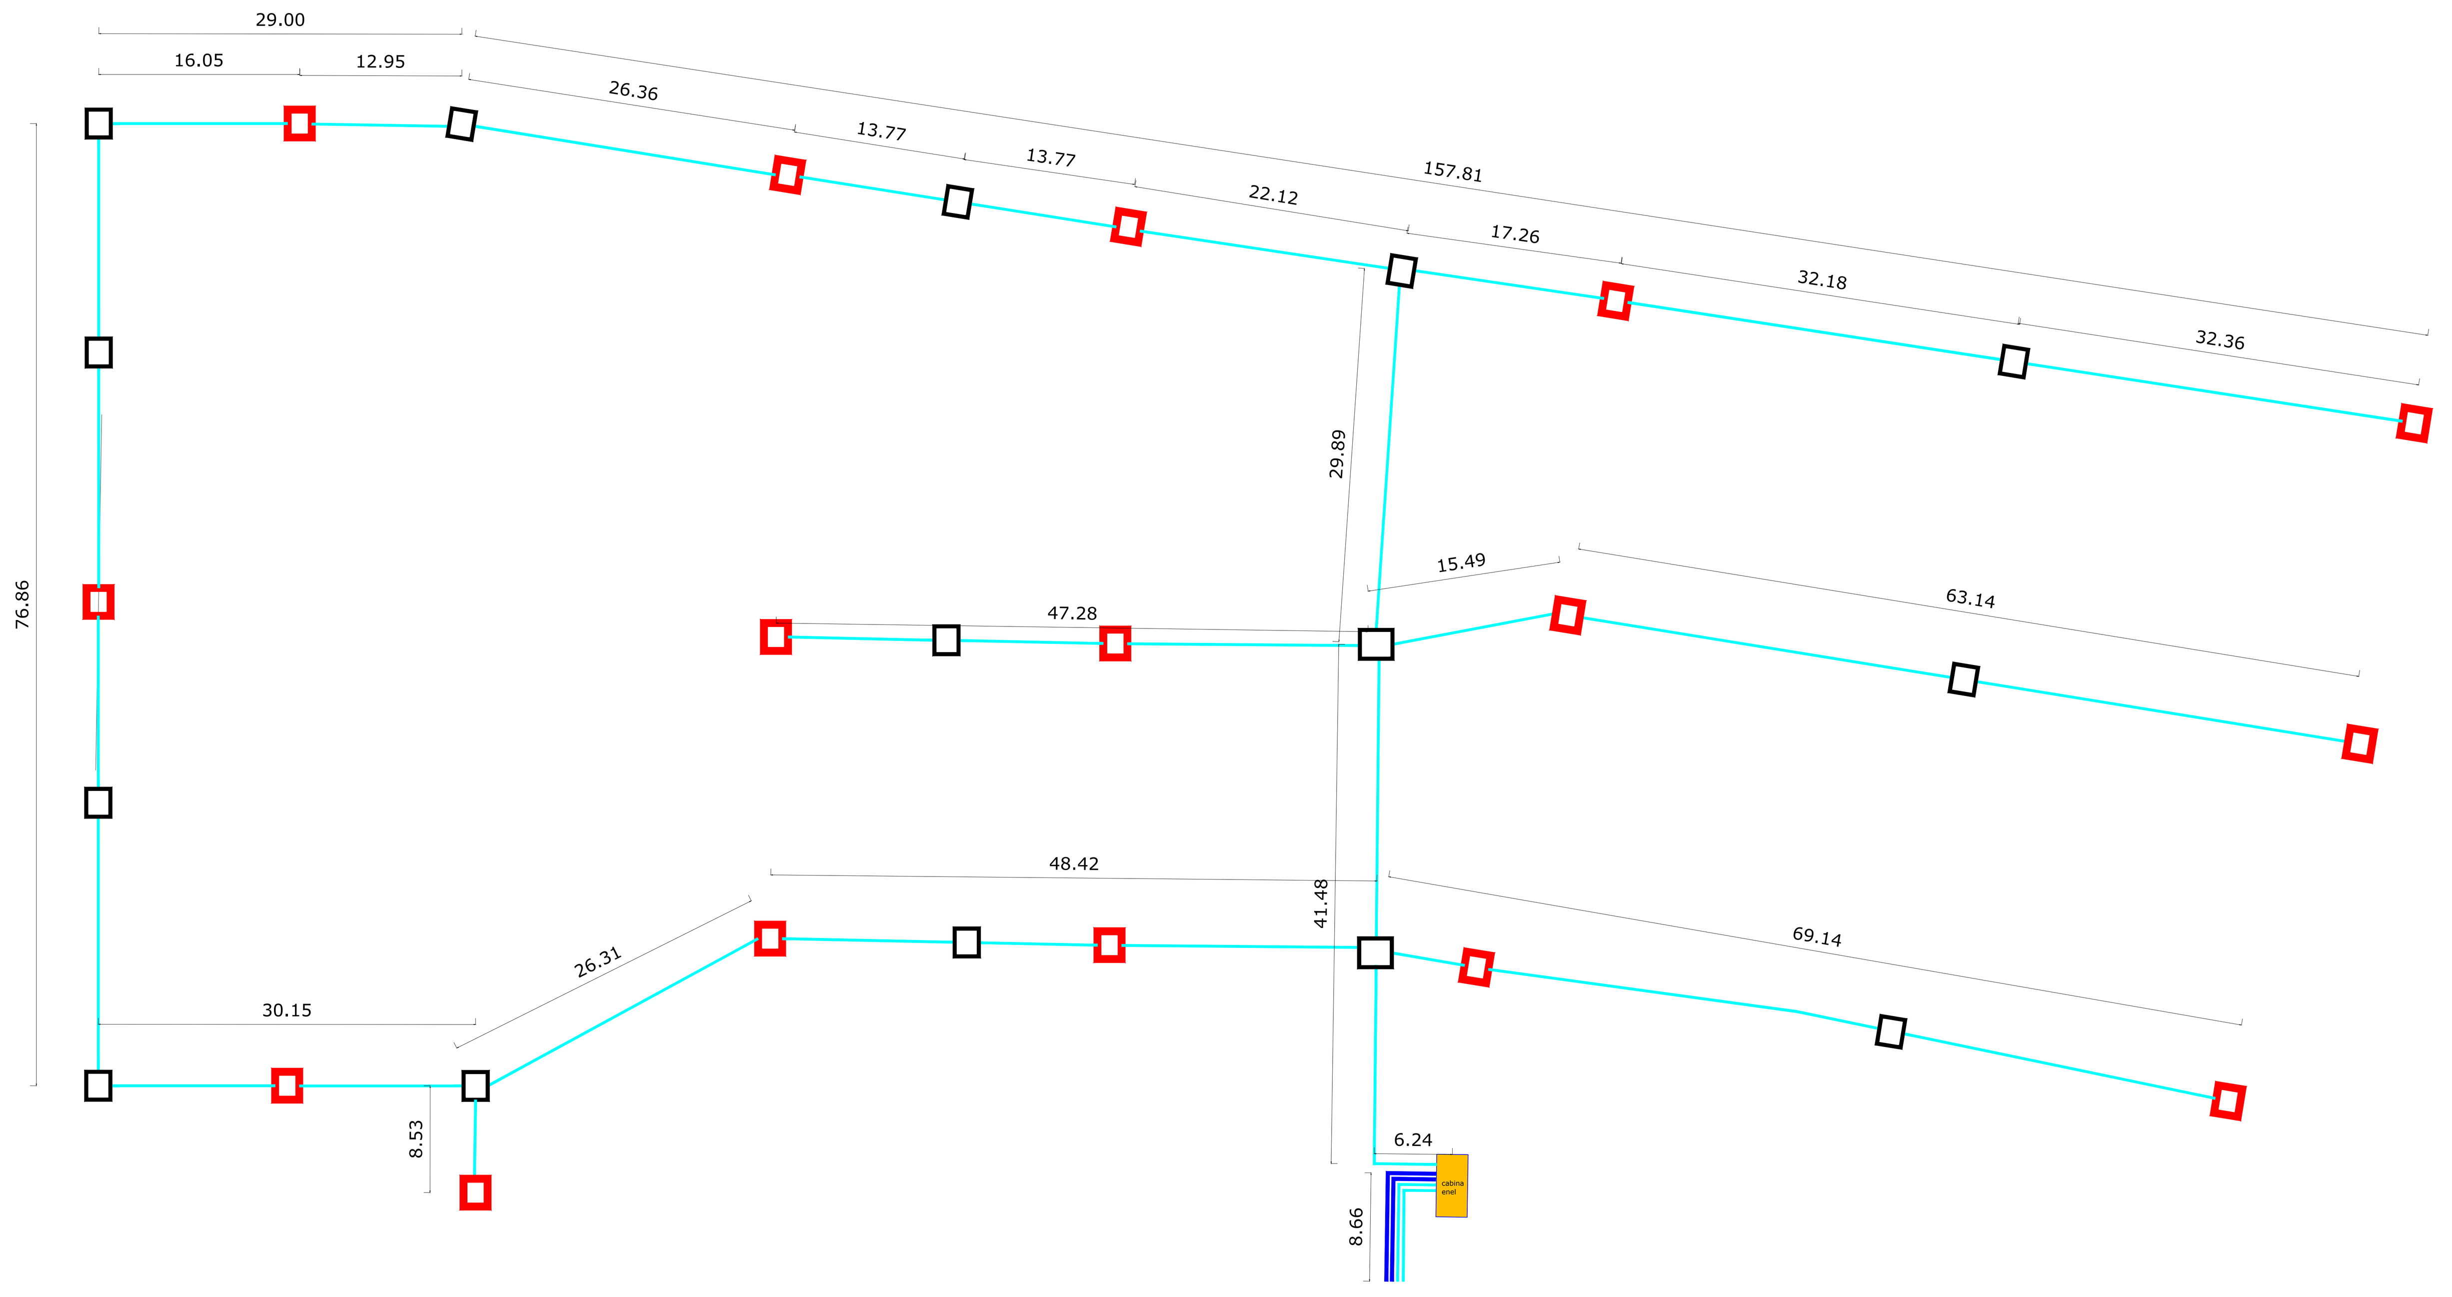

ARMADIETTI DI ZONA
POZZETTI DI DIRAMAZIONE/ISPEZIONE LINEA DORSALE
CORRUGATO PER LINEA DORSALE DA 125 MM
CORRUGATO PER LINEA DORSALE DA 160 MM
CABINA ENEL

PROGETTO DI LOTTIZZAZIONE "PIETRAGRANDE" PER IL COMPARTO AUS 2 LOCALITA' BOTTERIO

OGGETTO
RICHIESTA
Approvazione Opere di Urbanizzazione del Piano di Lottizzazione

COMUNE DI MONTAURO

ESTREMI CATASTALI
DATI CATASTALI : Foglio n° 15 part. n° 28-81-269-270-274

LOCALITA'
LOCALITA' : "BOTTERIO"

COMMITTENTE
C.C.IMM. S.R.L. con sede in Catanzaro Lido via Vico II del Commercio n. 6 mail- uffico.celi@gmail.com
EDI.SI. COSTRUZIONI S.R.L. con sede in Catanzaro Lido via Lungomare n. 319 mail-edi.si.costruzionisrl@pec.it

- [ ] PROGETTO URBANISTICO
- [ ] PROGETTO PRELIMINARE
- [ ] PROGETTO STRUTTURE
- [ ] PROGETTO DEFINITIVO
- [ ] PROGETTO IMPIANTI
- [x] PROGETTO ESECUTIVO

ELABORATO
PLANIMETRIA CON SCHEMA DORSALE ENEL

TAV.19

SCALA
1 :200

DATA

NOTE

APPROVAZIONI UFFICI COMPETENTI

PROGETTISTA
STUDIO PROFESIONALE
STUDIO PROFESIONALE
VIALE CASSIODORO N°75
88060 DAVOLI CZ

DIRETTORE DEI LAVORI
STUDIO PROFESIONALE
STUDIO PROFESIONALE
VIALE CASSIODORO N°75
88060 DAVOLI CZ

COMMITTENTI
C.C.IMM. S.R.L. con sede in Catanzaro Lido via Vico II del Commercio n. 6 mail- uffico.celi@gmail.com
EDI.SI. COSTRUZIONI S.R.L. con sede in Catanzaro Lido via Lungomare n. 319 mail-edi.si.costruzionisrl@pec.it

IMPRESA

STUDIO DI PROGETTAZIONE: VIALE CASSIODORO, N°76 - 88060 DAVOLI CZ