


SCHEMA RETE DI RACCOLTA ACQUE PIOVANE rapp. 1:500

PROFILI rapp. 1:500

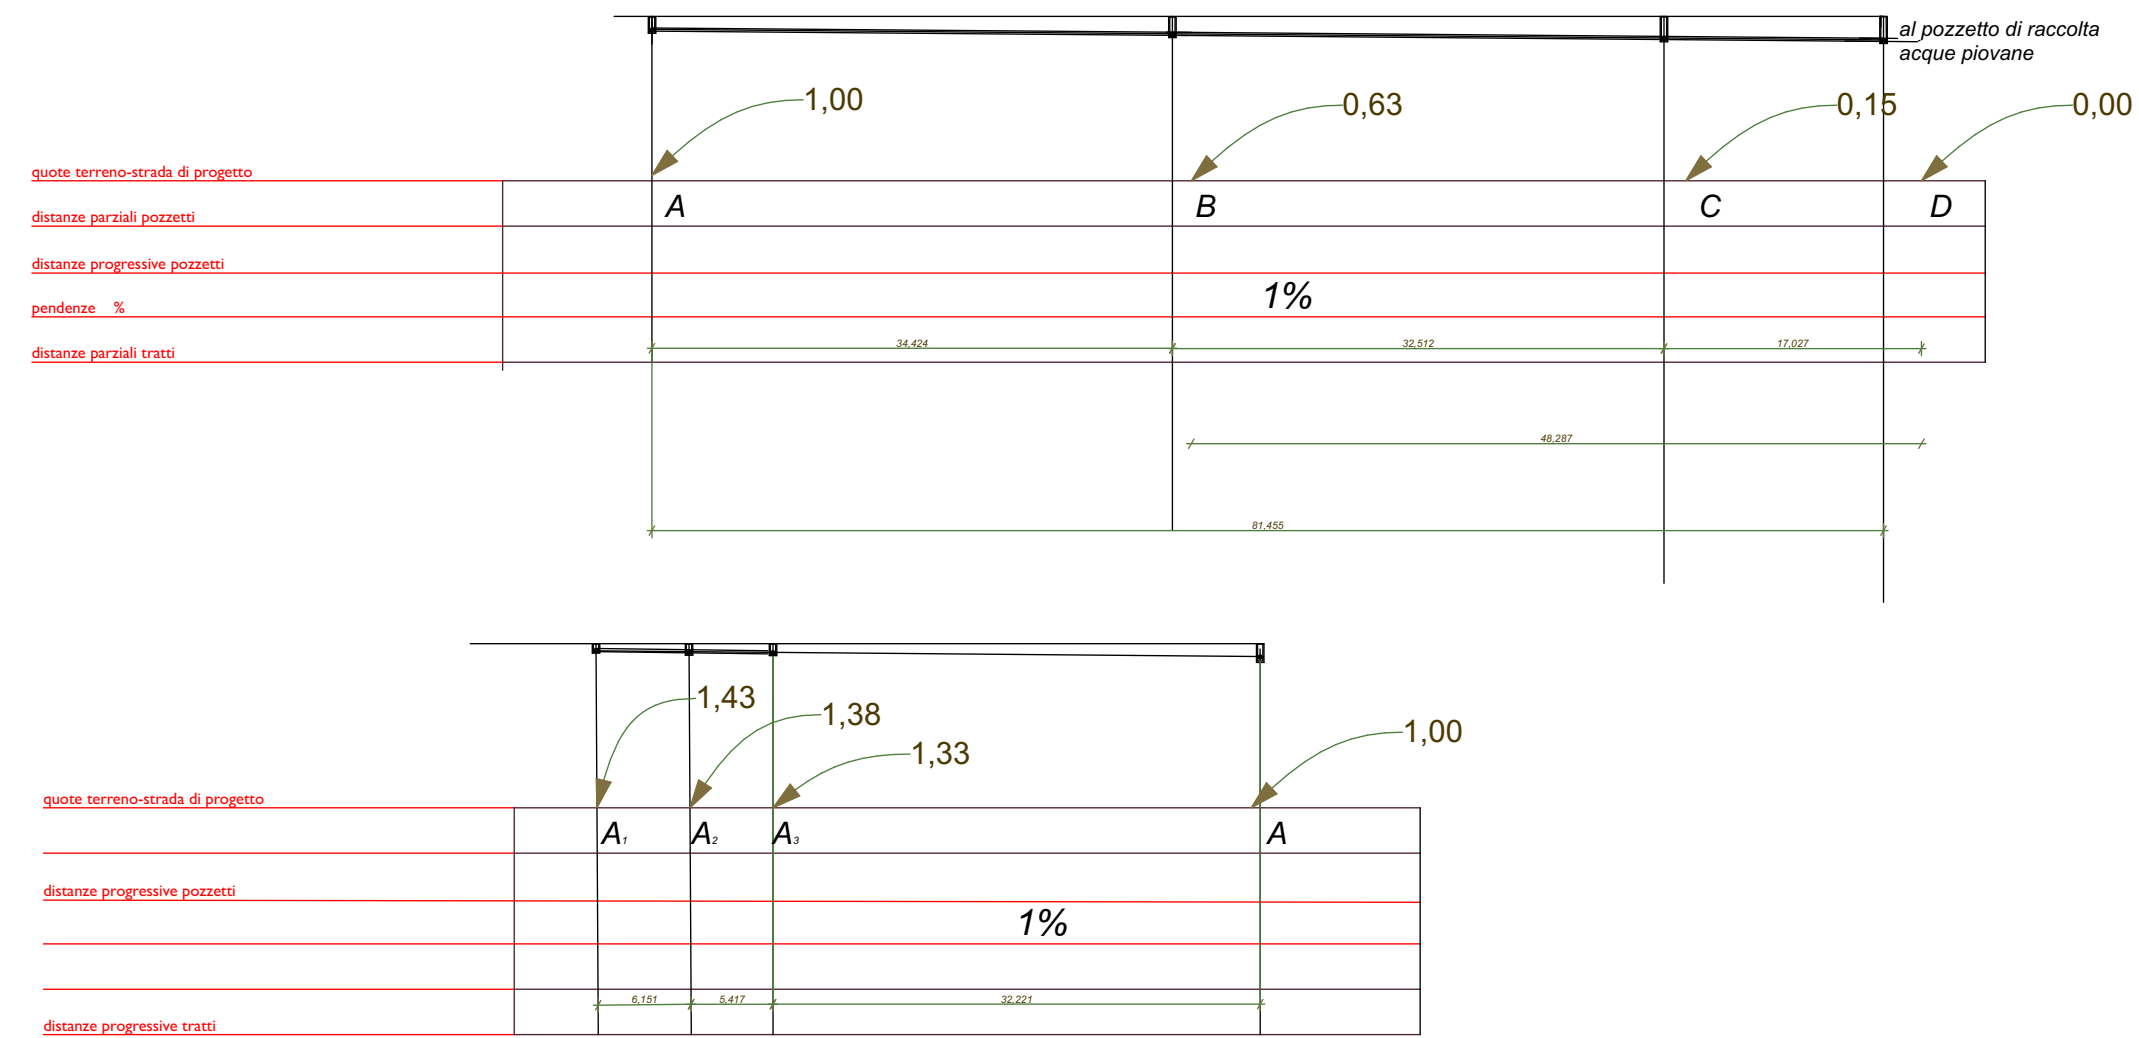

COMUNE DI MONTAURO

Provincia di Catanzaro

PIANO DI LOTTIZZAZIONE PER STRUTTURE RICETTIVE
COMPLEMENTARI ALL'INDUSTRIA TURISTICA
Case vacanze in Località "Calalunga"

DITTA: COGE SUD srl
Amm. Unico Ing. Giovanni FROIO

PROGETTAZIONE E D.L. :
arch. Biagio CANTISANI

DATA PRESENTAZIONE: gennaio 2024

DATA 1° REVISIONE: maggio 2024

DATA 2° REVISIONE:

SCALA
1:500

ELABORATO:

OPERE DI URBANIZZAZIONE:
RETE ACQUE PIOVANE

TAV. n.

ELABORATO
6.E
sostitutivo