
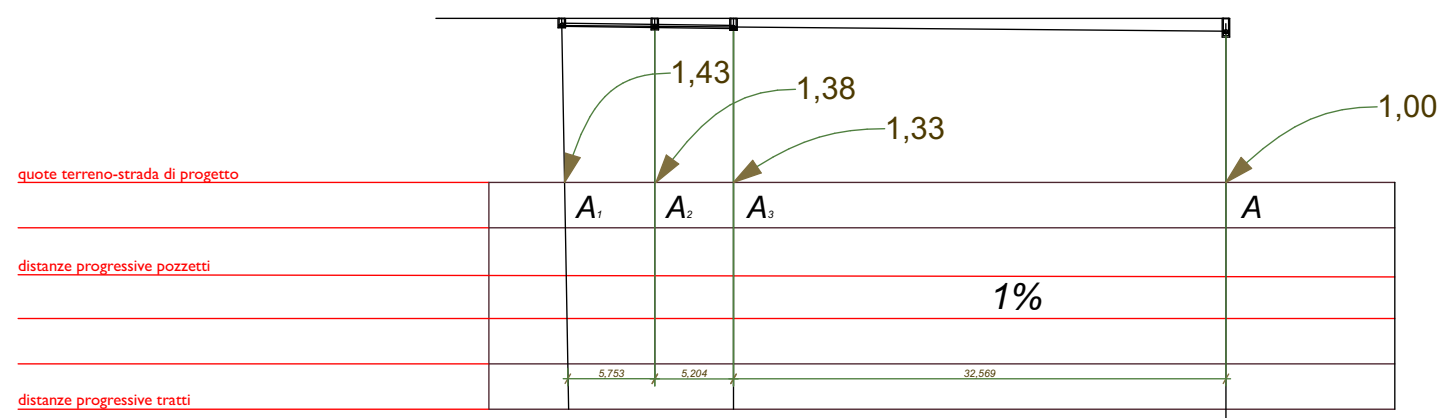


A, A1, A2, A3, B, C, B1, B4, C1, C4 = Pozzetti di ispezione
 D = Pozzetto di raccolta alla fogna comunale

SCHEMA RETE FOGNANTE rapp. 1:500

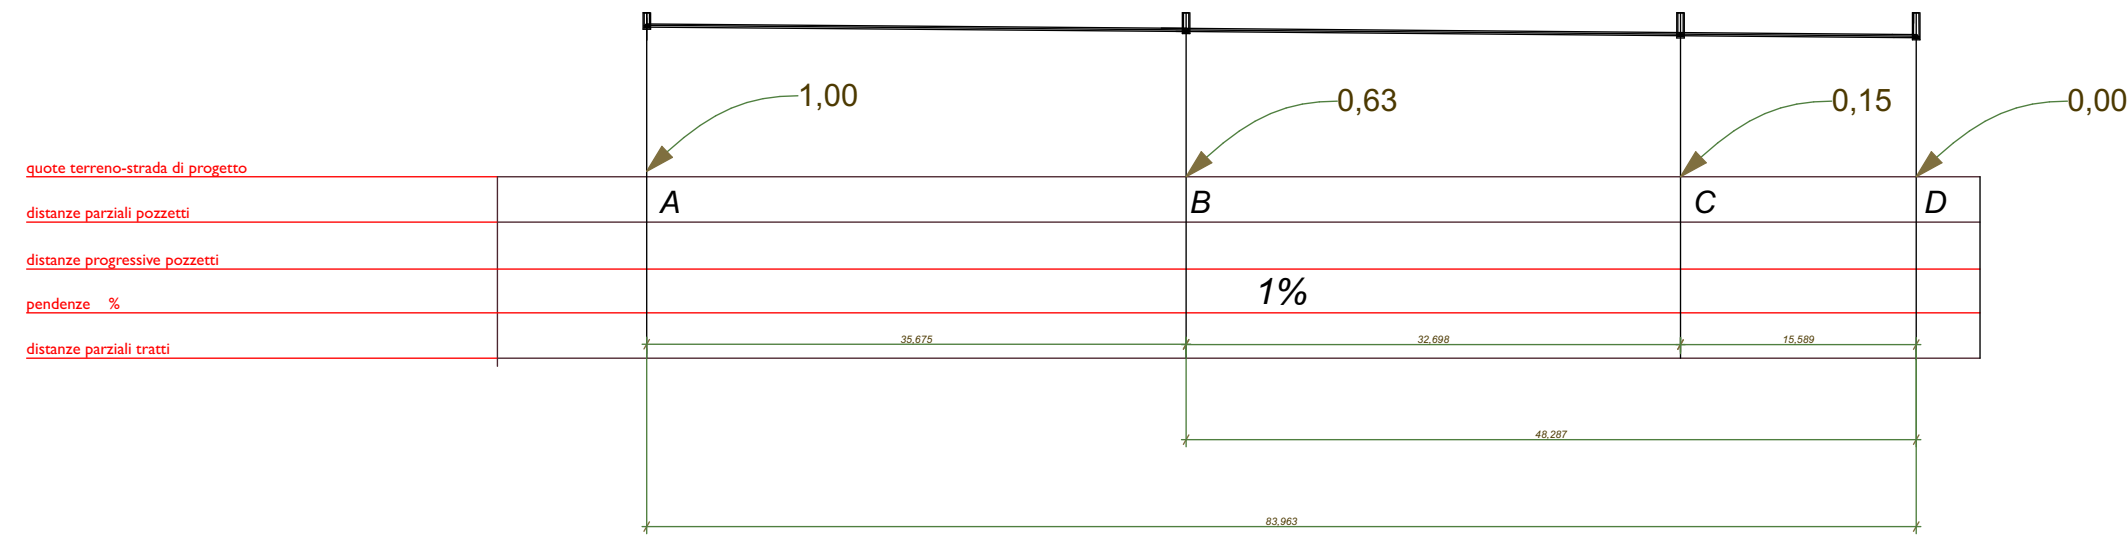

PROFILI rapp. 1:500

COMUNE DI MONTAURO

Provincia di Catanzaro

PIANO DI LOTTIZZAZIONE PER STRUTTURE RICETTIVE COMPLEMENTARI ALL'INDUSTRIA TURISTICA Case vacanze in Località "Calalunga"

DITTA: COGE SUD srl
 Amm. Unico Ing. Giovanni FROIO

PROGETTAZIONE E D.L. :
 arch. Biagio CANTISANI

DATA PRESENTAZIONE: gennaio 2024

DATA 1° REVISIONE: maggio 2024

DATA 2° REVISIONE:

SCALA
 1:500

ELABORATO:

OPERE DI URBANIZZAZIONE:
 RETE FOGNANTE

TAV. n.

ELABORATO
 6.F
 sostitutivo