



FF.SS.

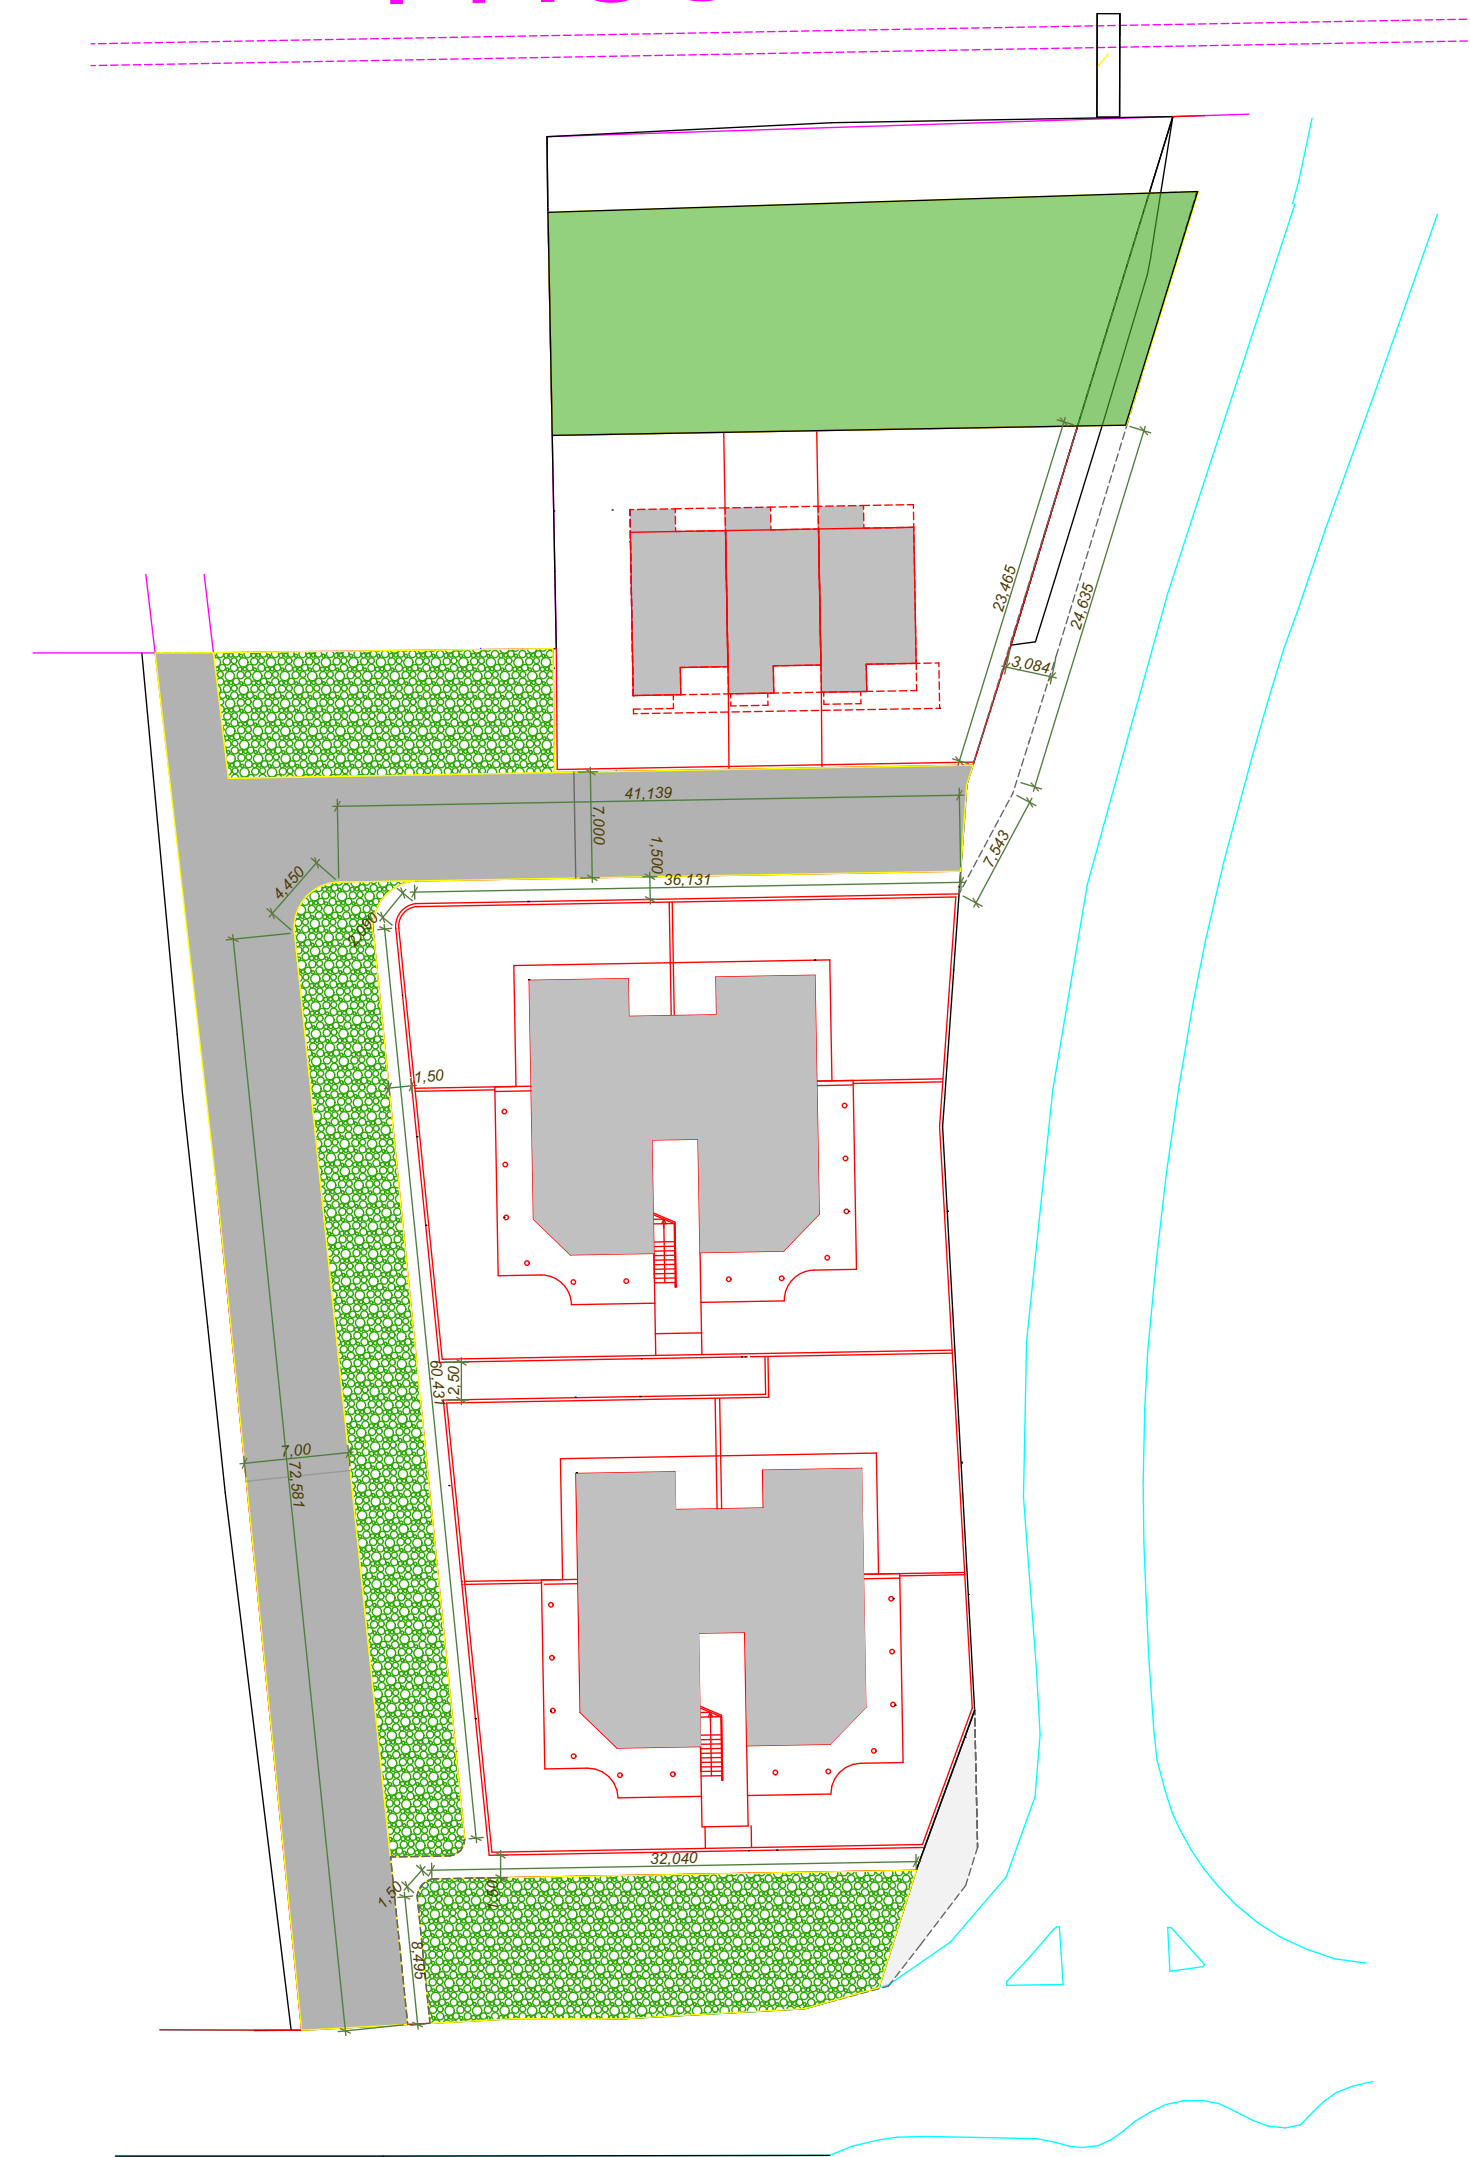

STRADE E MARCIAPIEDI

FF.SS.

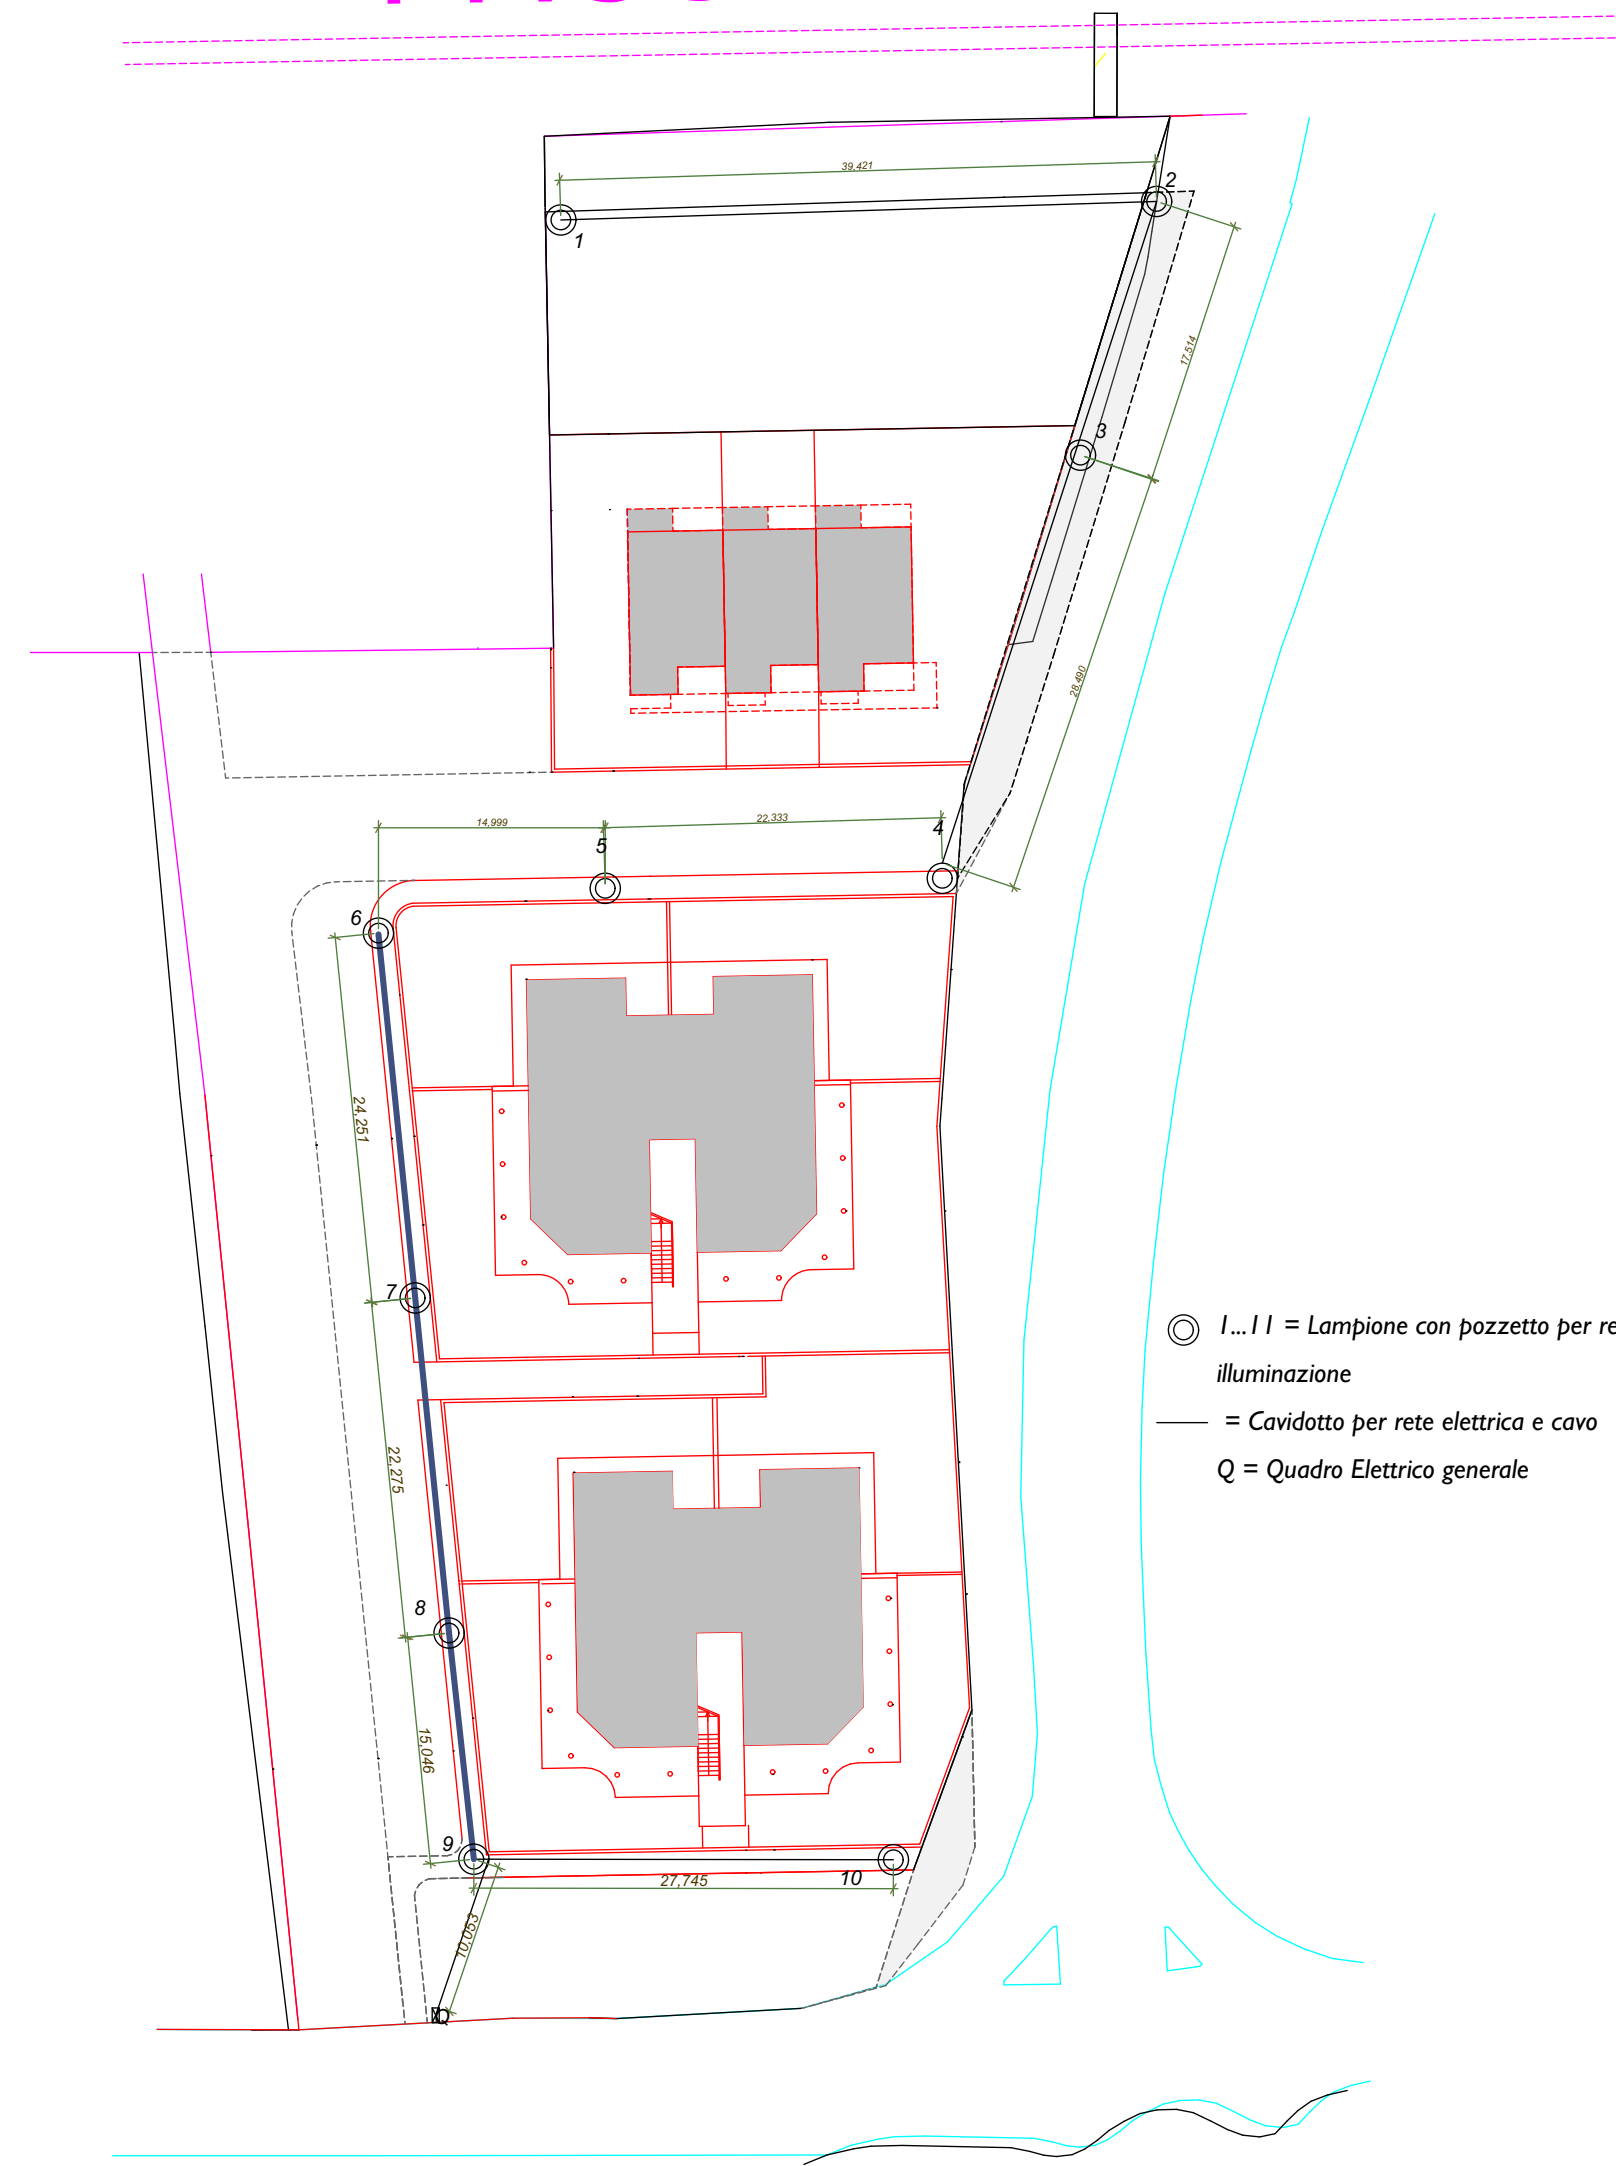

RETE ILLUMINAZIONE PUBBLICA

- ⊙ 1...11 = Lampione con pozzetto per rete di illuminazione
- = Cavidotto per rete elettrica e cavo
- Q = Quadro Elettrico generale

COMUNE DI MONTAURO

Provincia di Catanzaro

PIANO DI LOTTIZZAZIONE PER STRUTTURE RICETTIVE
COMPLEMENTARI ALL'INDUSTRIA TURISTICA
Case vacanze in Località "Calalunga"

DITTA: COGE SUD srl
Amm. Unico Ing. Giovanni FROIO

PROGETTAZIONE E D.L. :
arch. Biagio CANTISANI

DATA PRESENTAZIONE:
gennaio 2024

DATA 1° REVISIONE:
luglio 2024

DATA 2° REVISIONE:

SCALA
1:500

ELABORATO:
OPERE DI URBANIZZAZIONE:
STRADE E ILLUMINAZIONE PUBBLICA

TAV. n.

**ELABORATO
6.G/I
sostitutivo**