



FF.SS.

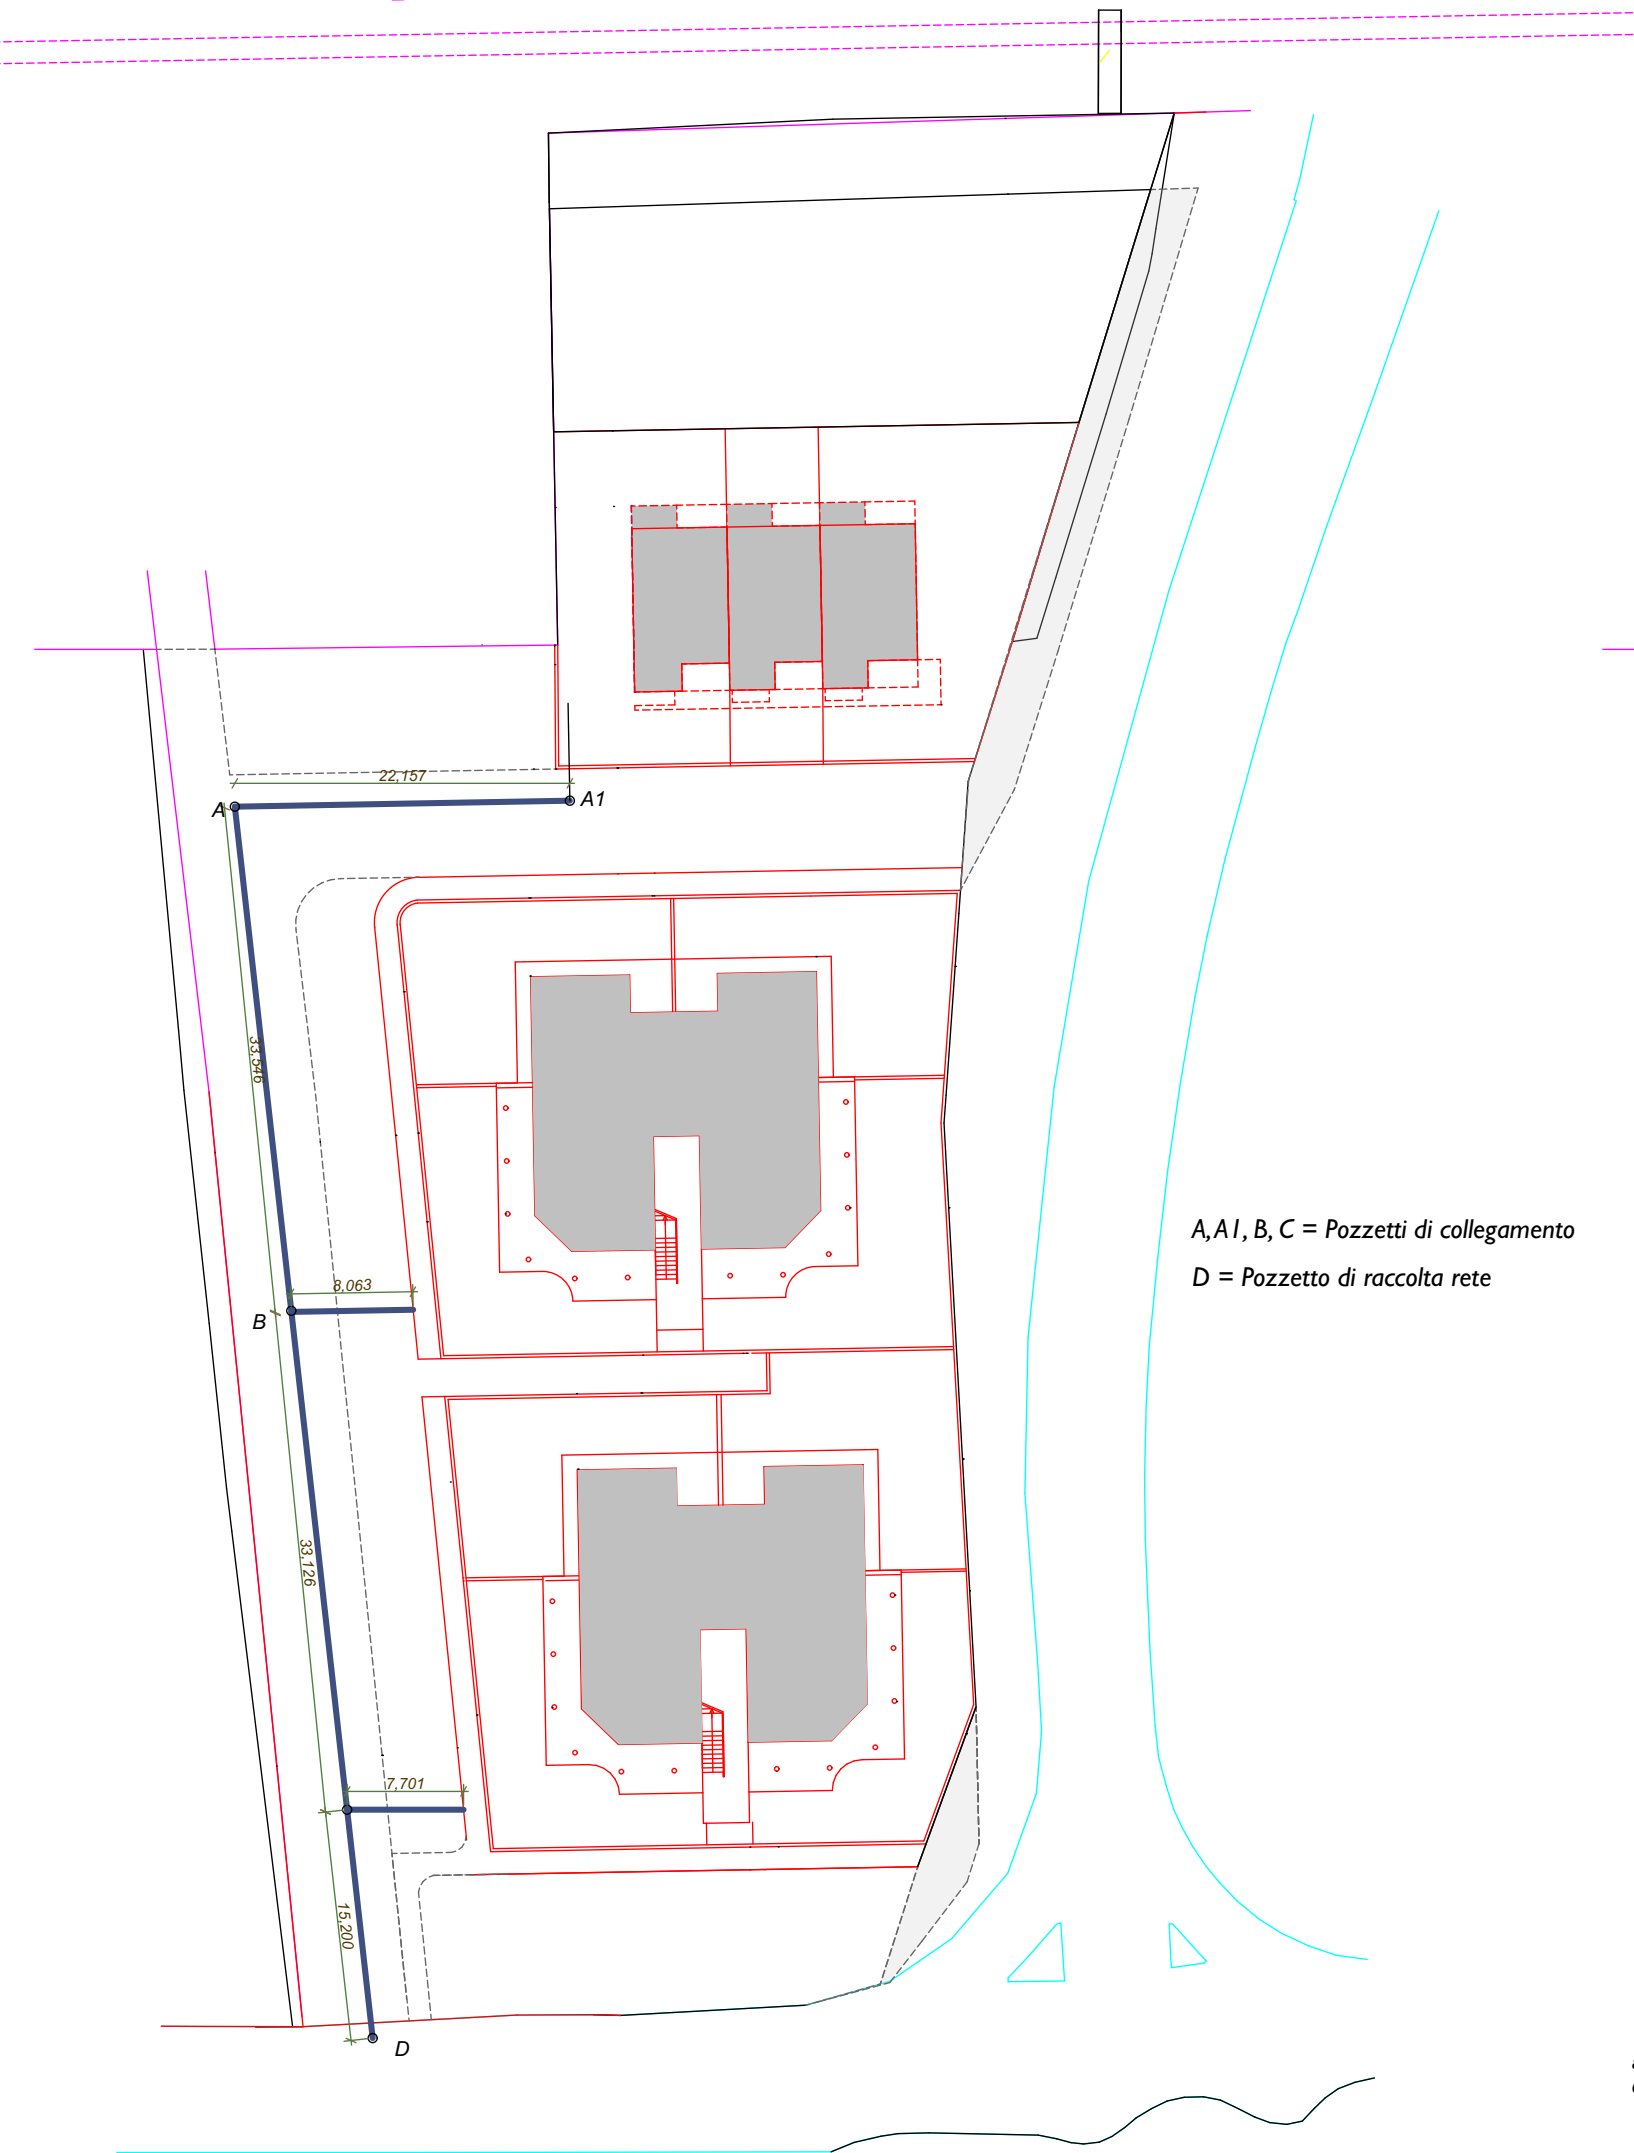

A, A1, B, C = Pozzetti di collegamento  
D = Pozzetto di raccolta rete

RETE ADDUZIONE TELEFONIA

FF.SS.

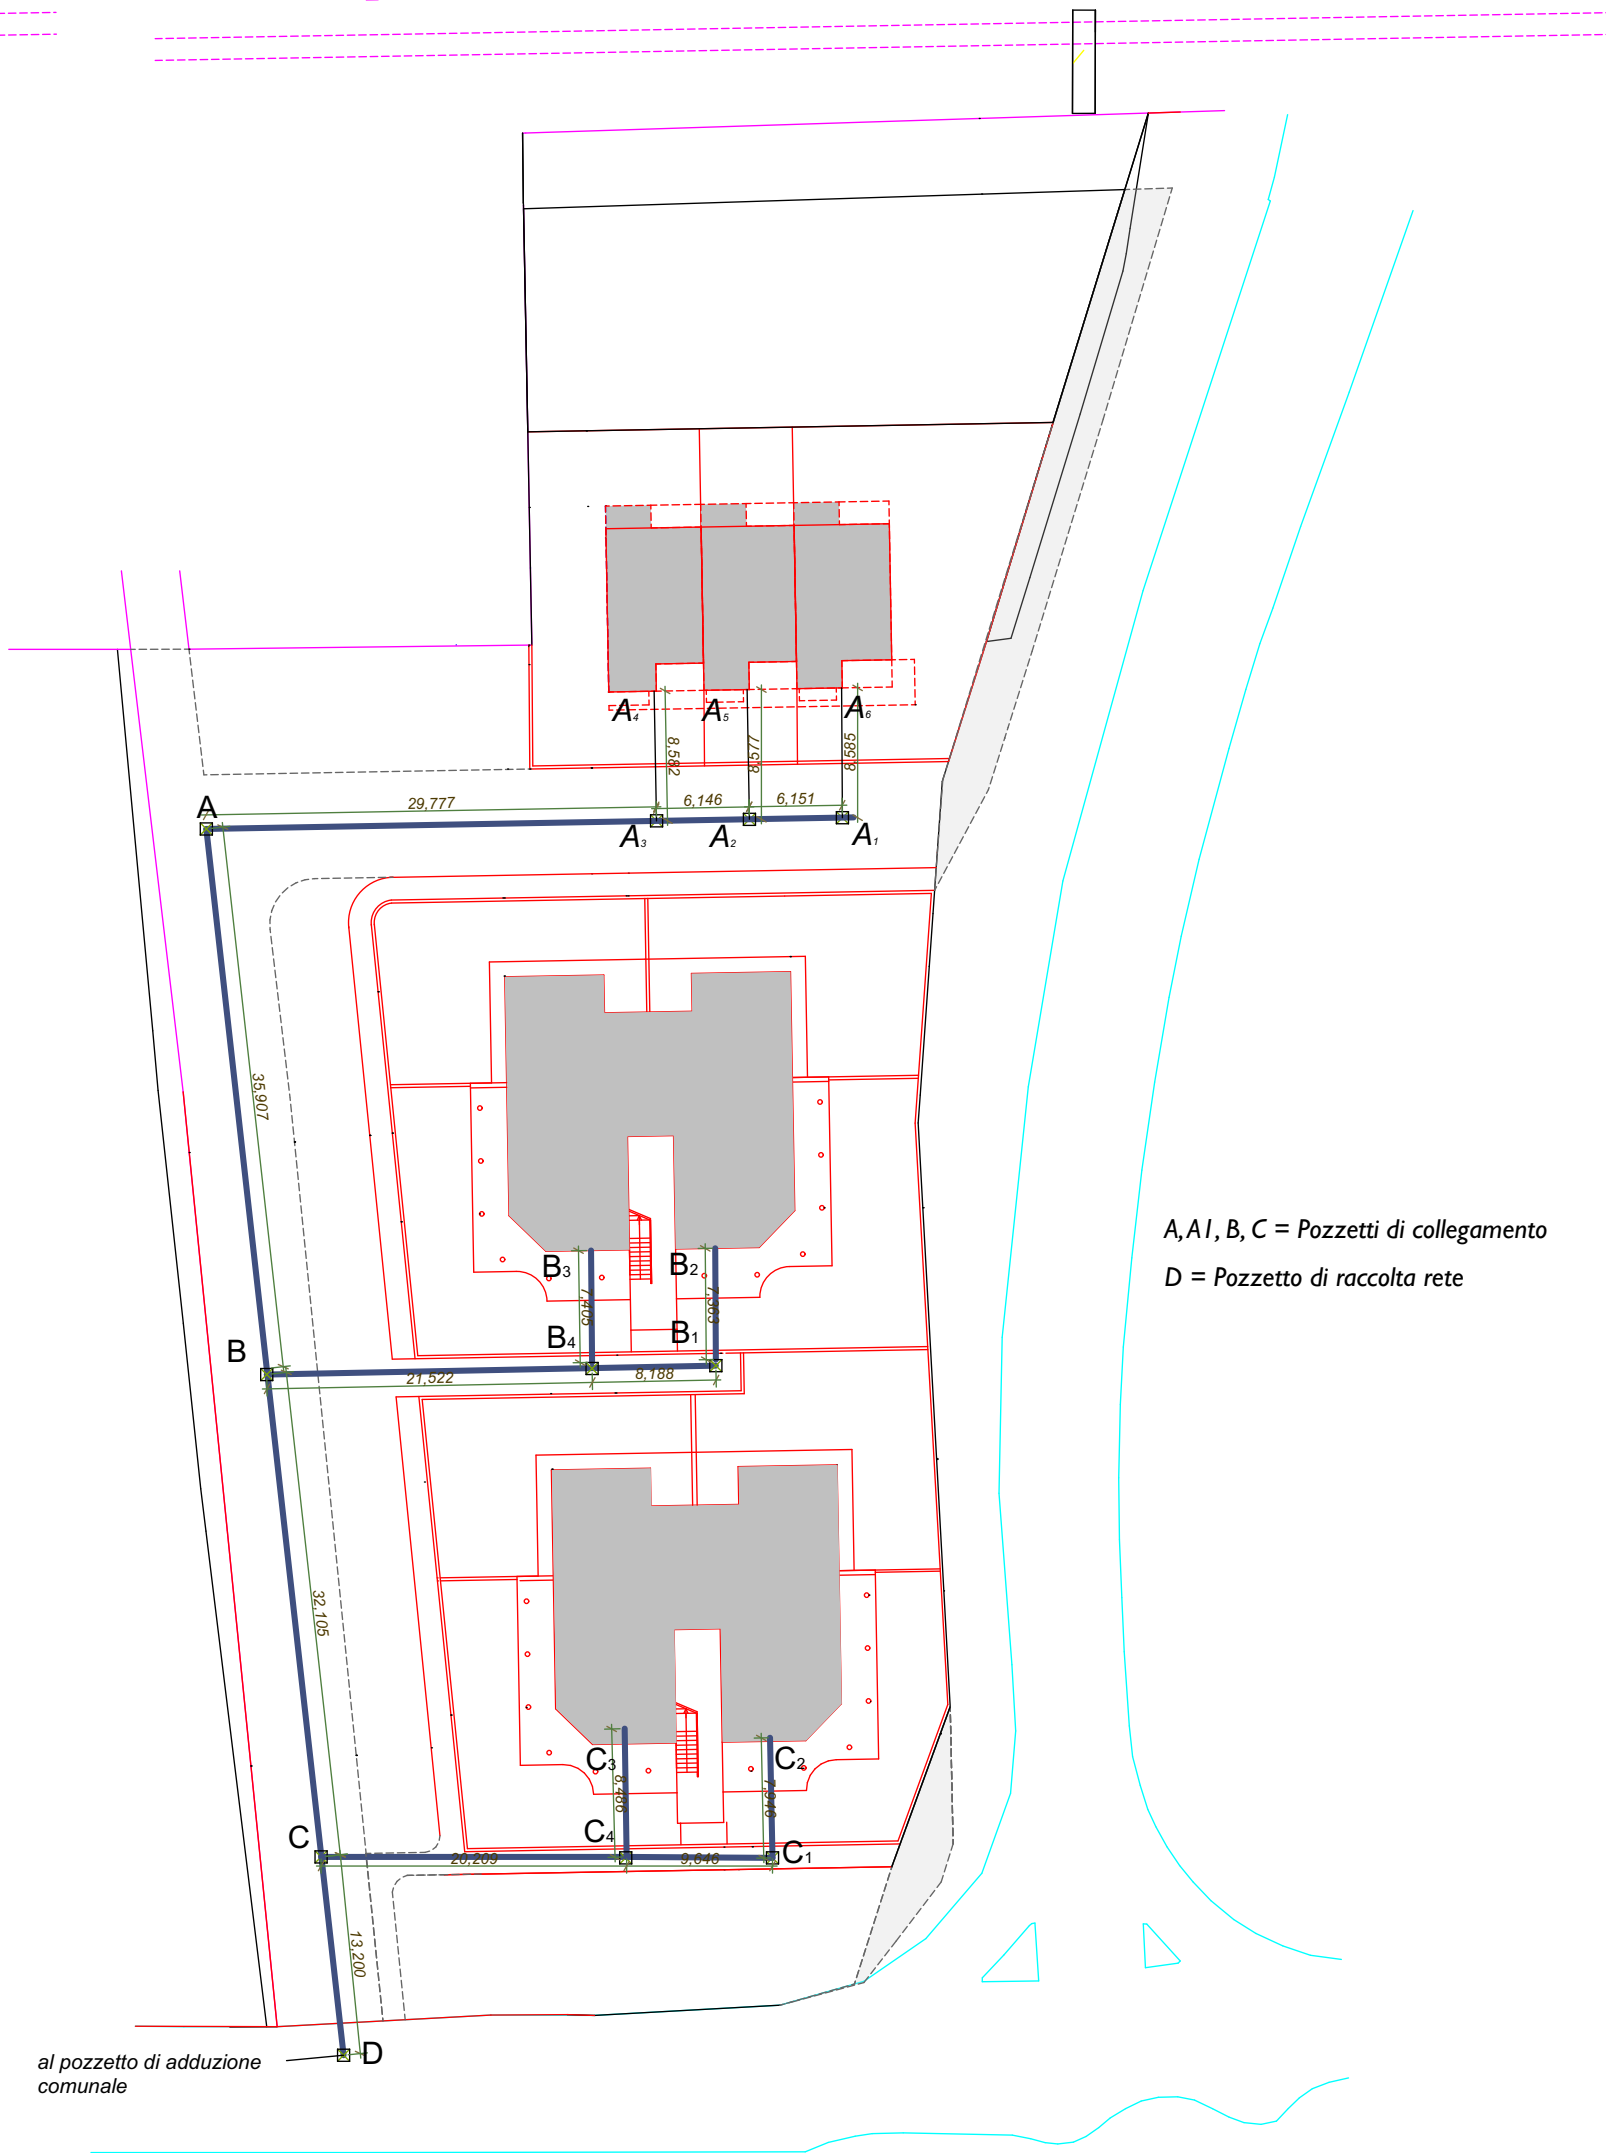

A, A1, B, C = Pozzetti di collegamento  
D = Pozzetto di raccolta rete

al pozzetto di adduzione comunale

RETE ADDUZIONE ACQUA

## COMUNE DI MONTAURO

Provincia di Catanzaro

PIANO DI LOTTIZZAZIONE PER STRUTTURE RICETTIVE  
COMPLEMENTARI ALL'INDUSTRIA TURISTICA  
Case vacanze in Località "Calalunga"

DITTA: COGE SUD srl  
Amm. Unico Ing. Giovanni FROIO

PROGETTAZIONE E D.L. :  
arch. Biagio CANTISANI

DATA PRESENTAZIONE: gennaio 2024

DATA 1° REVISIONE: maggio 2024

DATA 2° REVISIONE:

SCALA  
1:500

ELABORATO:

OPERE DI URBANIZZAZIONE:  
-TELEFONIA-ACQUA POTABILE

TAV. n.

**ELABORATO**  
**6.G/2**  
**sostitutivo**