




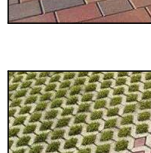

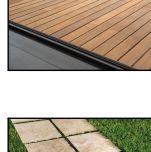
Limite Fascia di Esproprio


Limite fascia di rispetto ferroviaria

5,00

-  Ficus
-  Jacaranda
-  Ulivo
-  Siepe di Oleandro
-  Siepe di Pitosforo
-  Siepe di Metrosidero

ABACO DEI MATERIALI

-  intonacatura esterna
pittura colore bianco
-  asfalto colore grigio chiaro
per strade esterne
-  betonella colorata per
passaggi pedonali
-  pavimentazione esterna parcheggi
mattonelle in cls tipo erborella
-  pavimentazione esterna terrazzo
fascioni in decking
-  pavimentazione esterna giardino
mattonella in gres spessore 2 cm

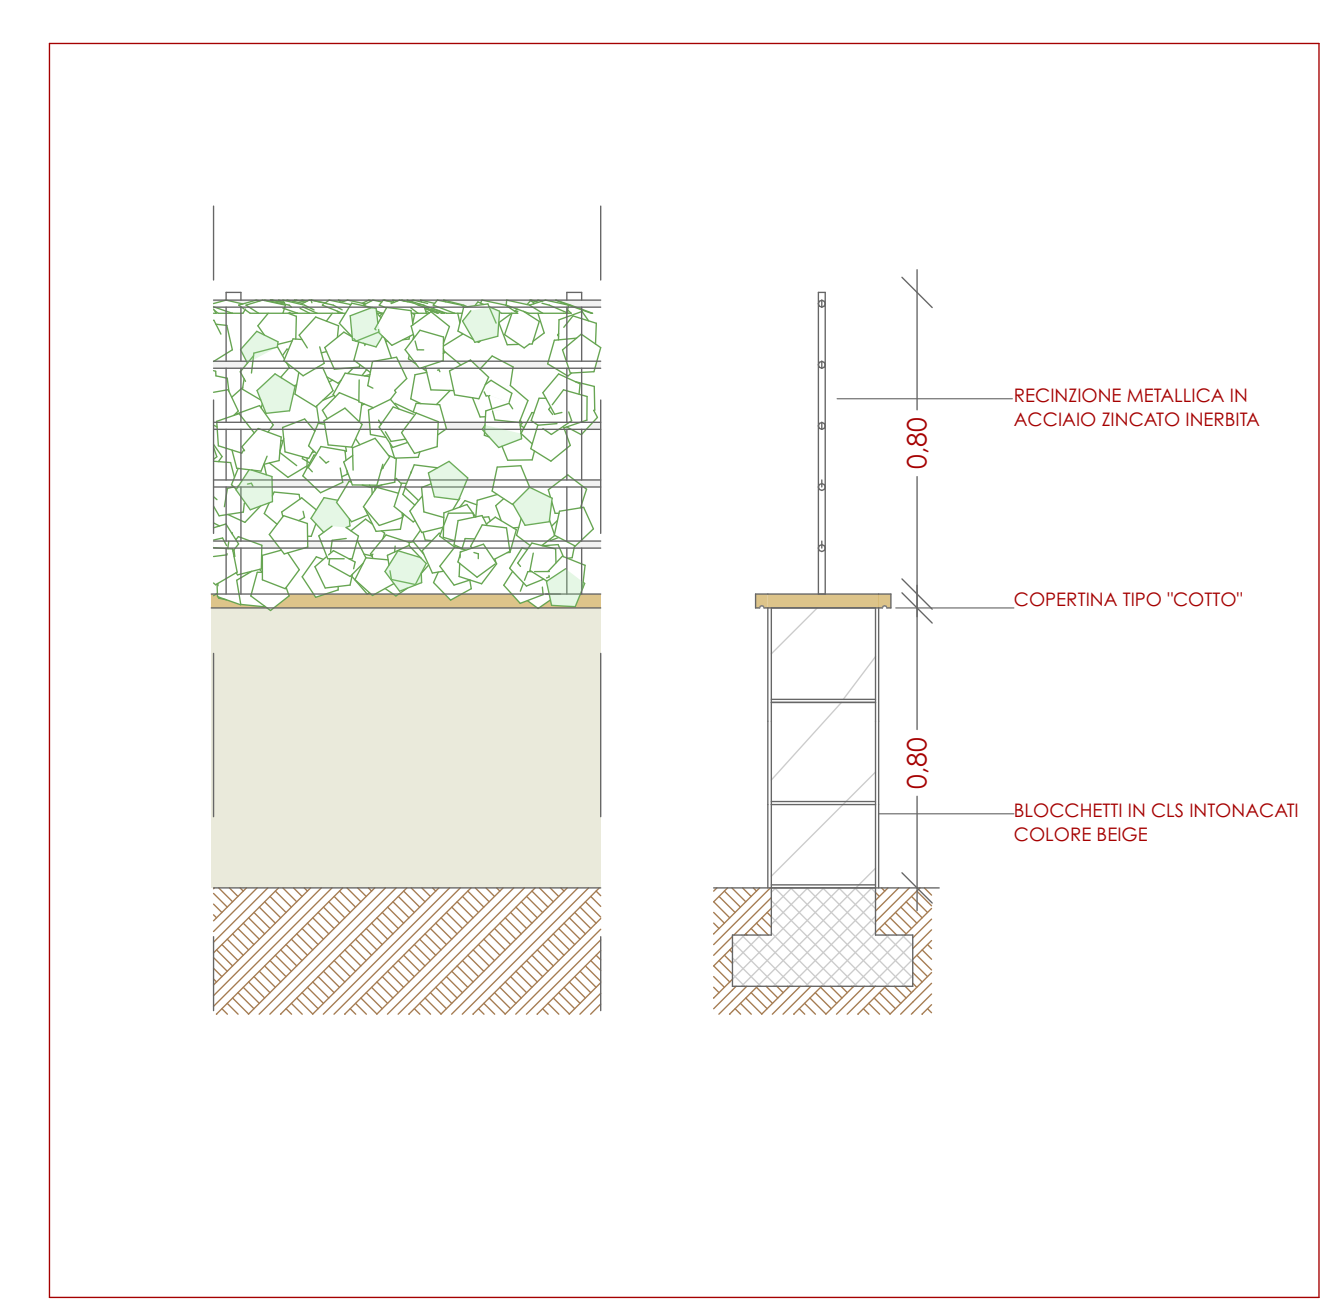

TIPOLOGIA RECINZIONE LOTTO scala 1/20

COMUNE DI MONTAURO
Provincia di Catanzaro

**PIANO DI LOTTIZZAZIONE PER STRUTTURE RICETTIVE
COMPLEMENTARI ALL'INDUSTRIA TURISTICA
Case vacanze in Località "Calalunga"**

DITTA: **COGE SUD srl**
Amm. Unico Ing. Giovanni FROIO

PROGETTAZIONE E D.L. :
arch. Biagio CANTISANI

DATA PRESENTAZIONE: gennaio 2024 DATA 1° REVISIONE: luglio 2024 DATA 2° REVISIONE: SCALA: 1:200	ELABORATO: PLANIMETRIA DI SISTEMAZIONE SPAZI ESTERNI PARTICOLARE DELLA RECINZIONE	TAV. n. ELABORATO N.7_8 sostitutivo
---	---	---