PLANIMETRIA OPERE DI URBANIZZAZIONE - SCHEMA ENEL ALLACCIO AI LOTTI

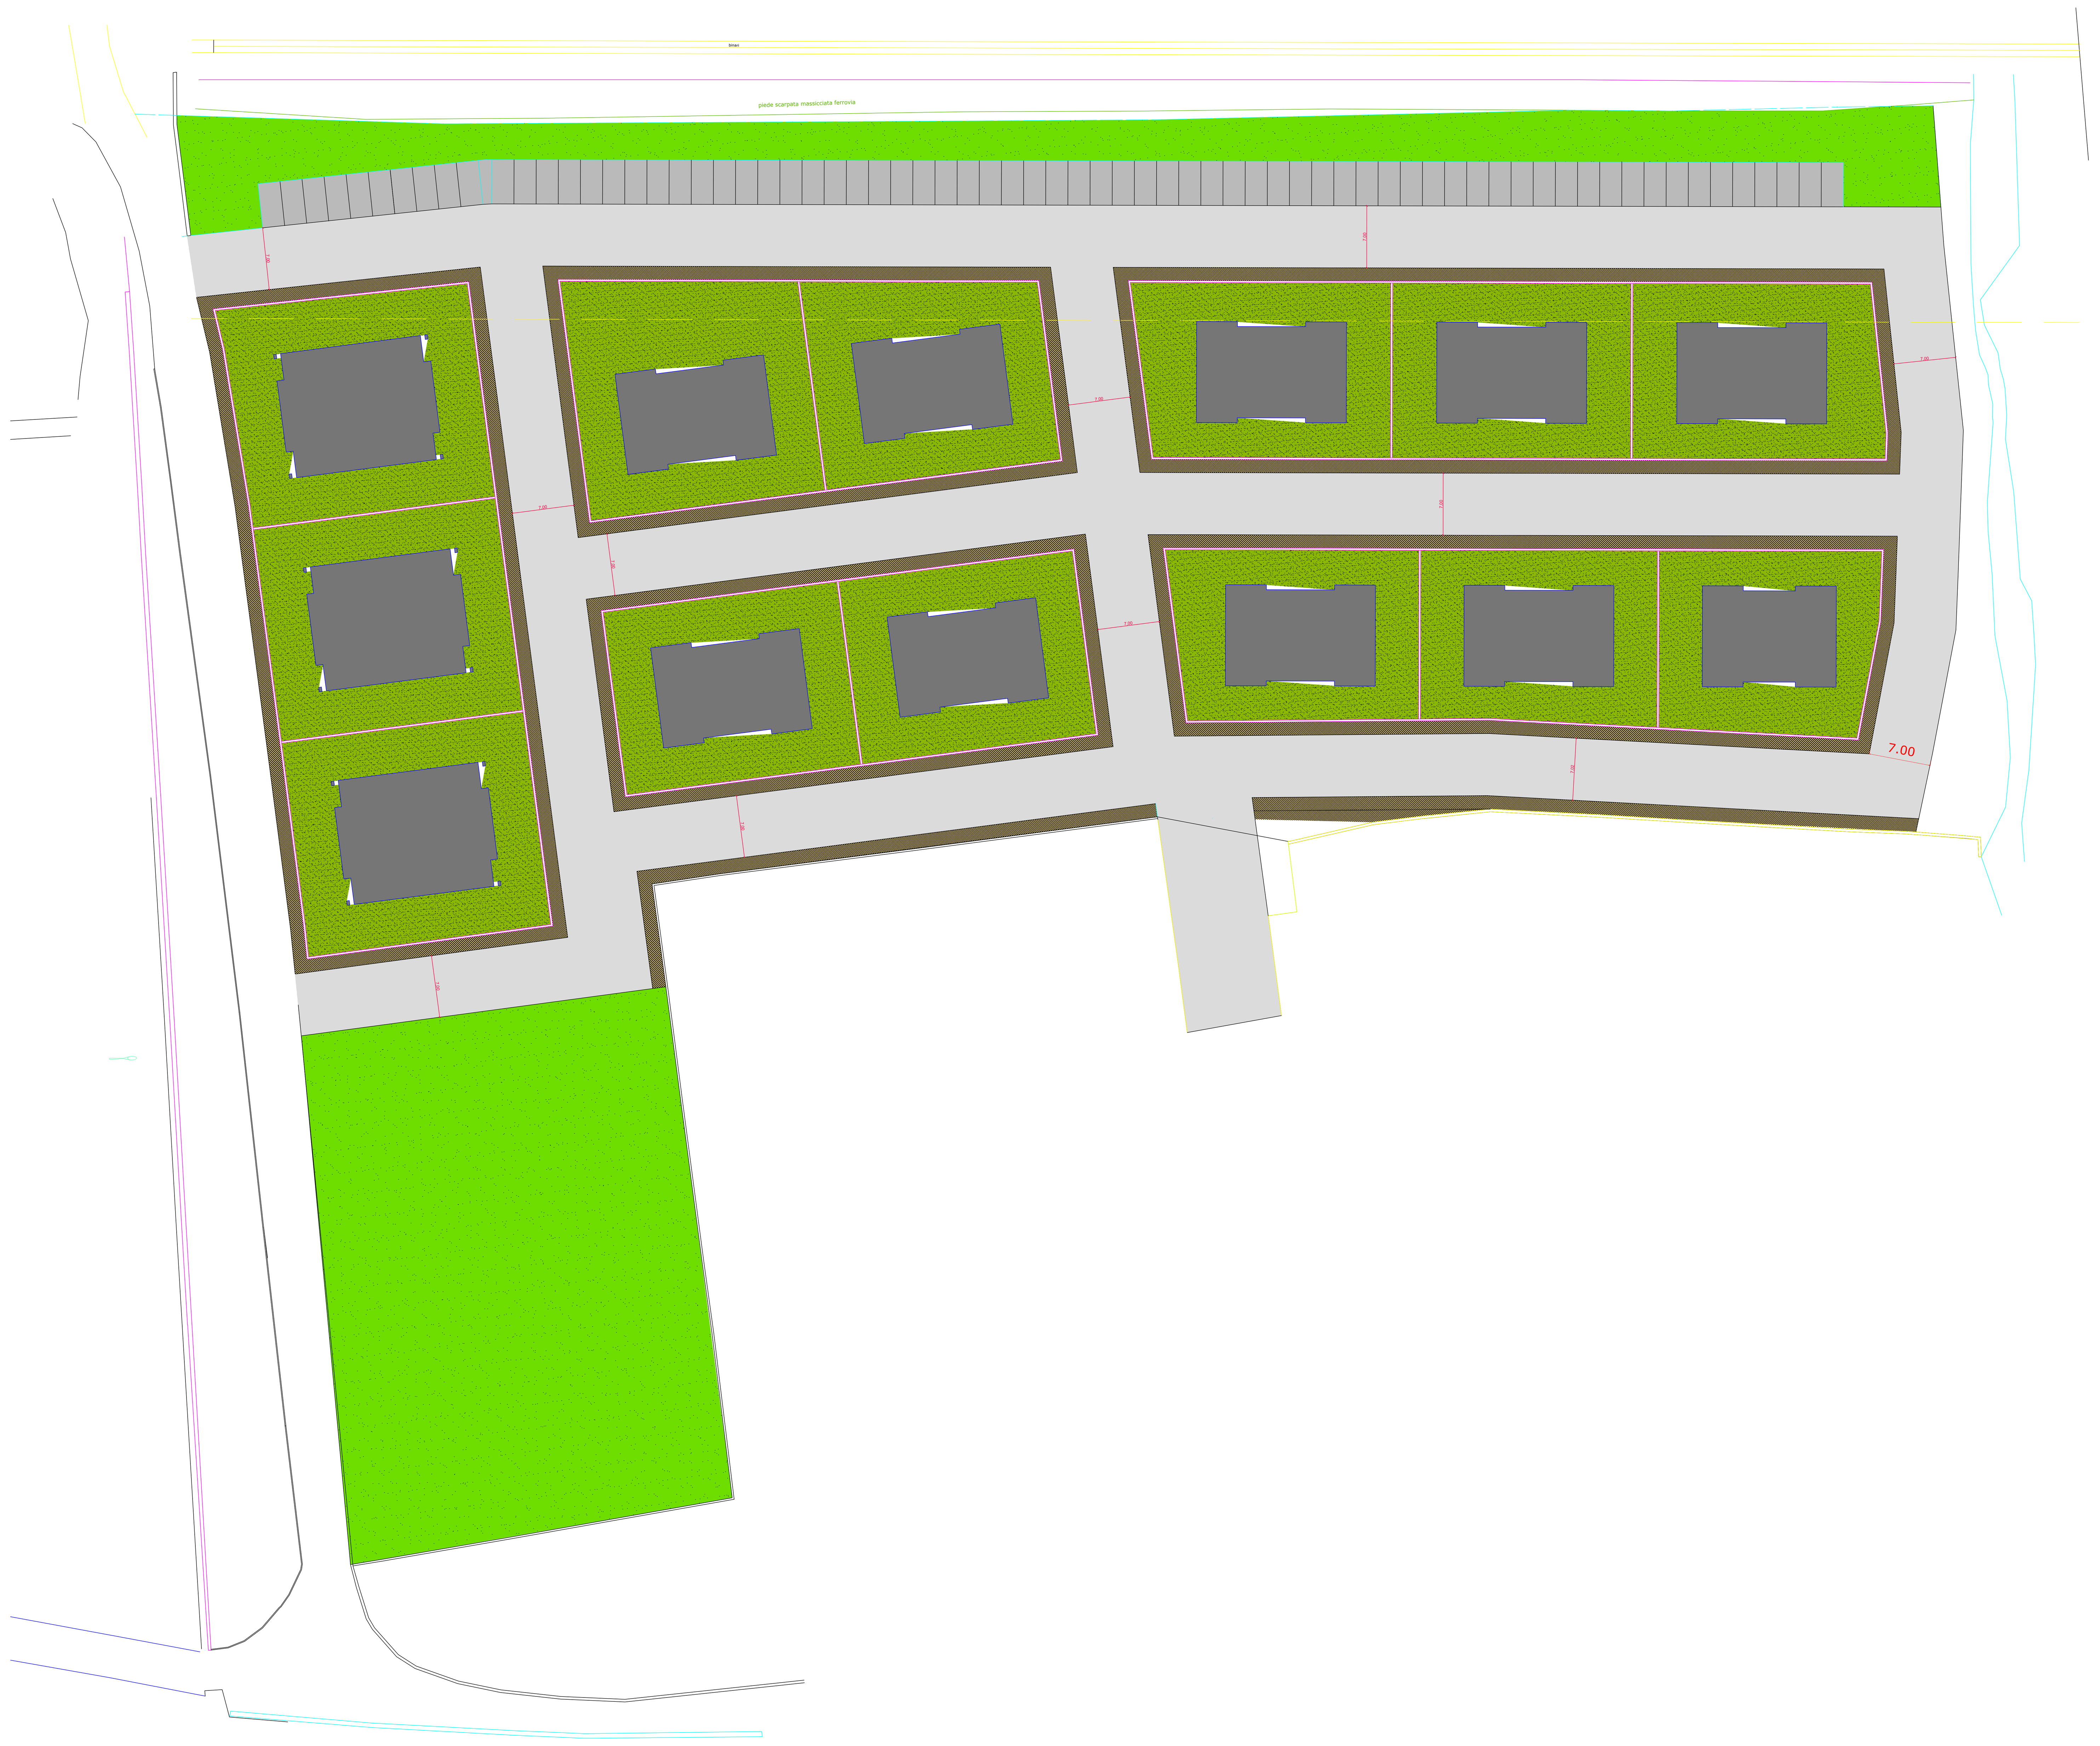

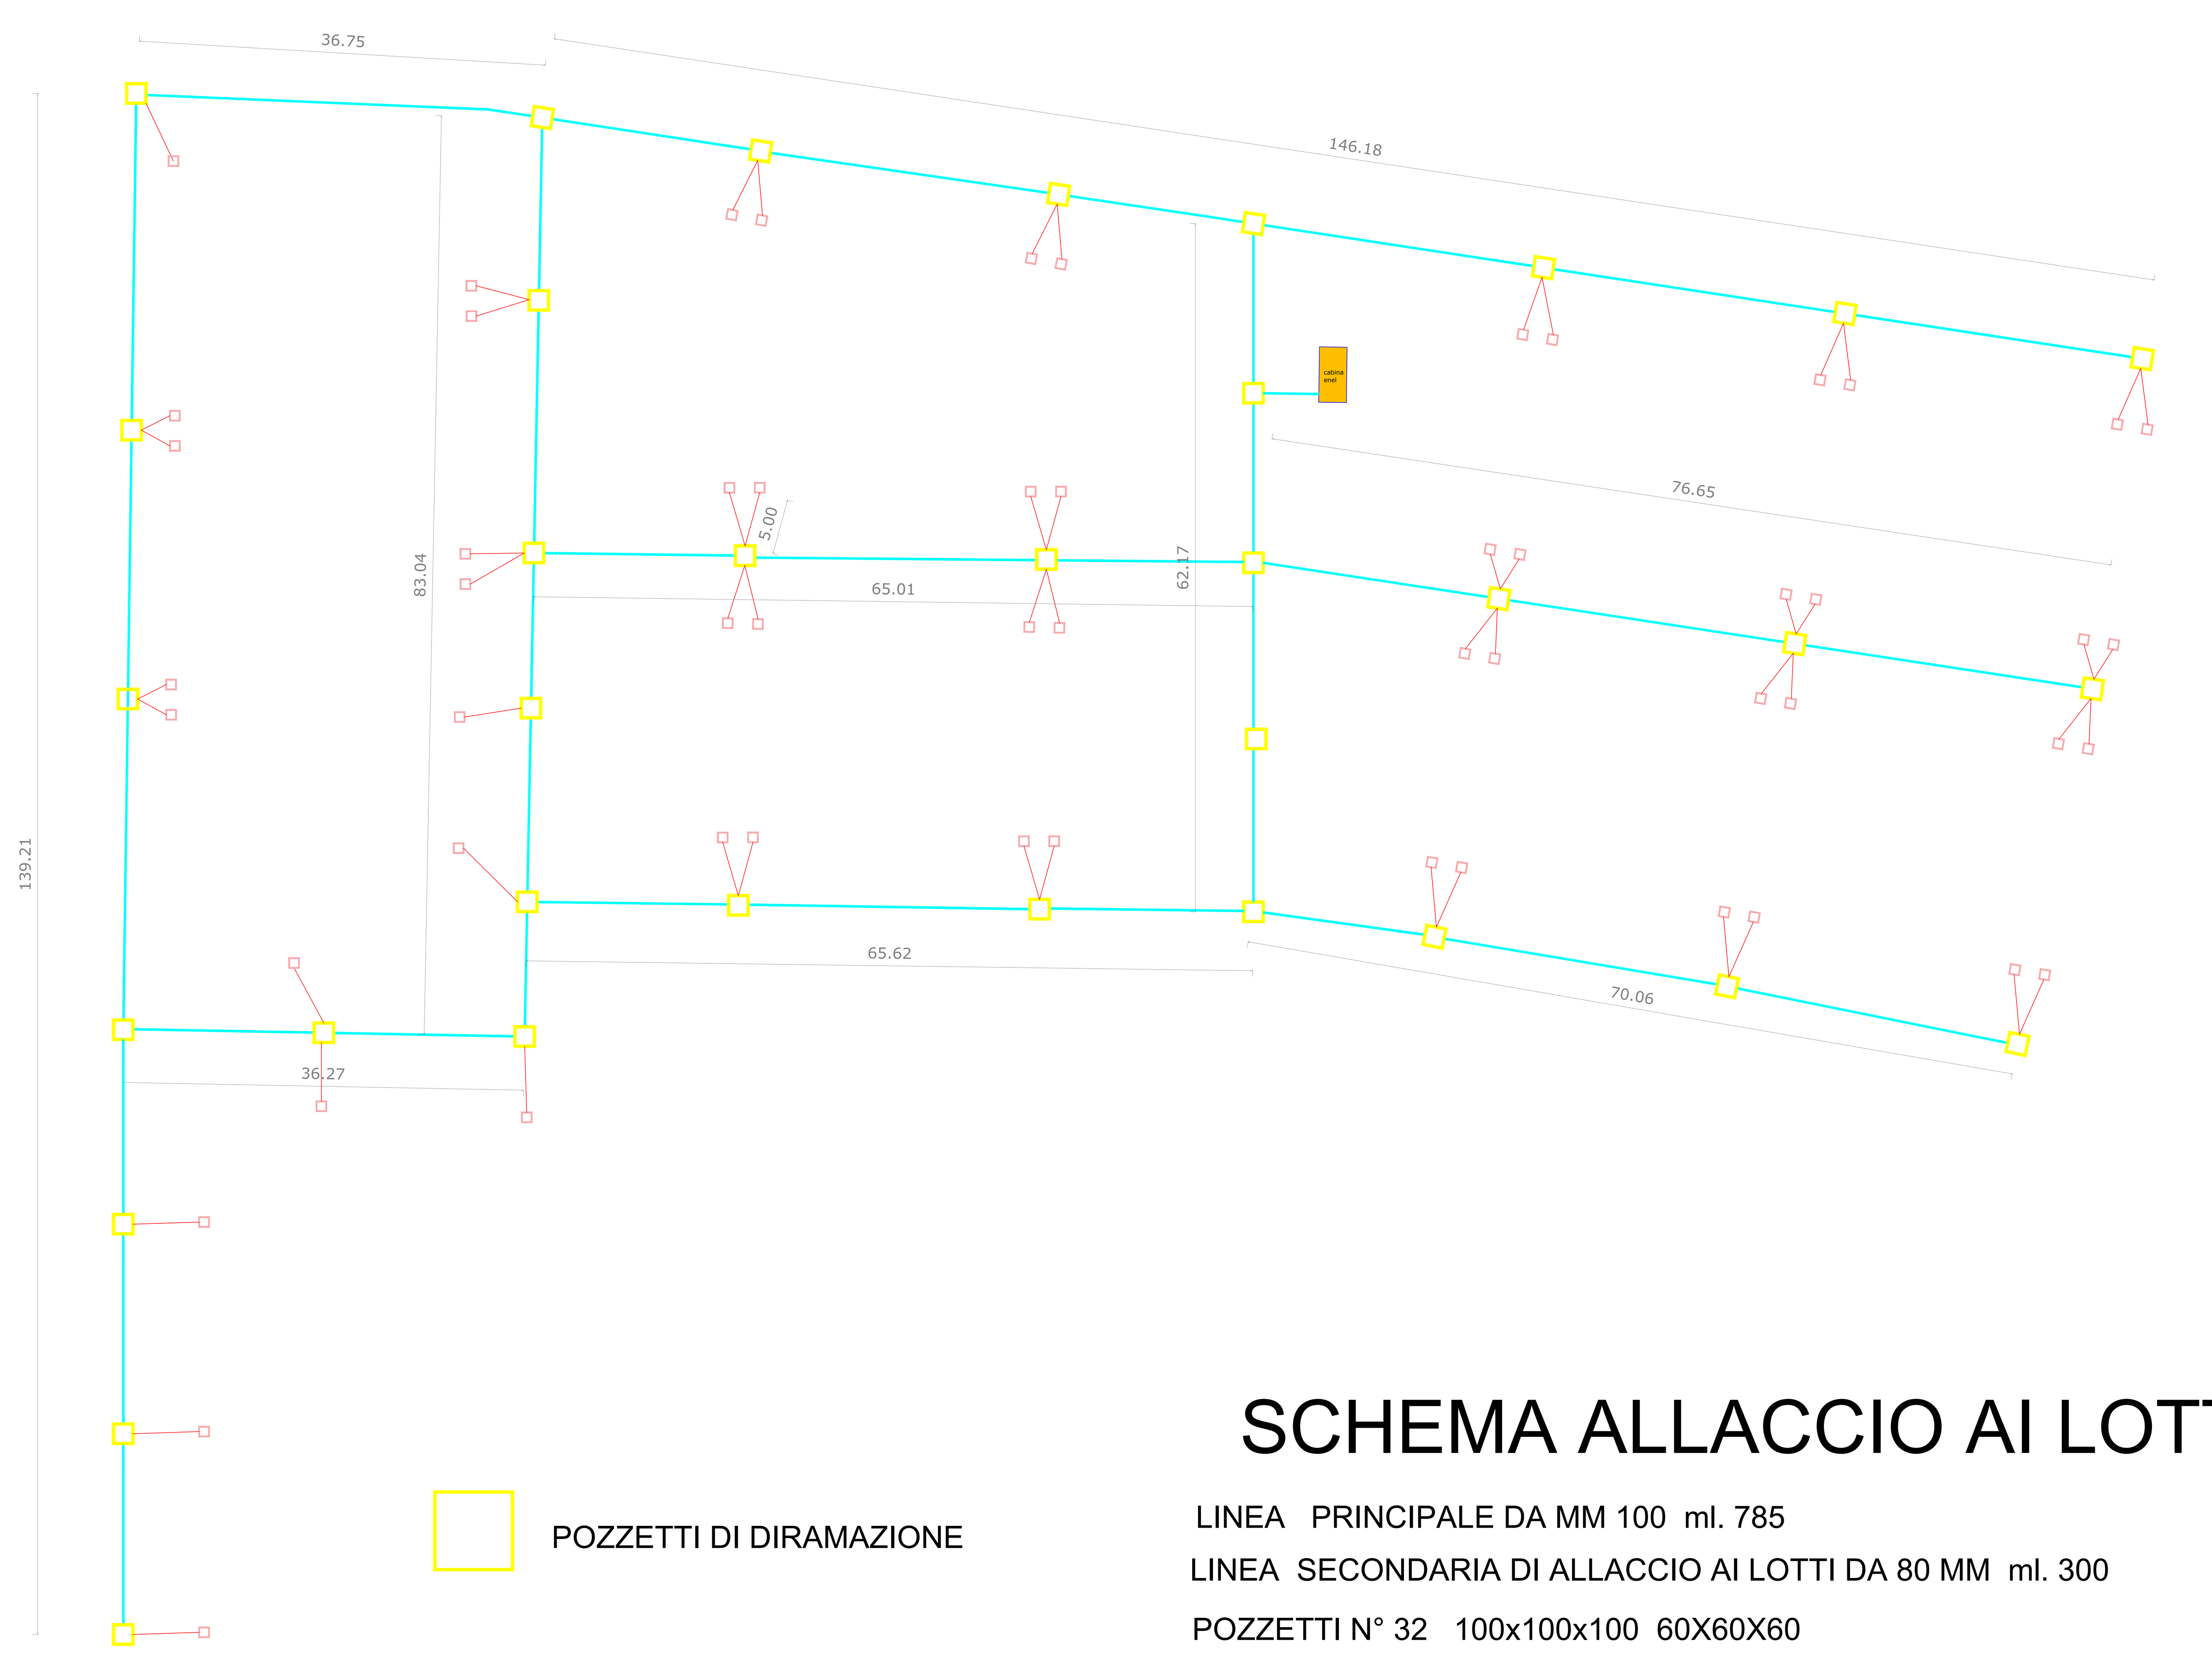

SCHEMA ALLACCIO AI LOTTI

POZZETTI DI DIRAMAZIONE

POZZETTI DISERVIZIO AI LOTTI

CABINA ENEL

LINEA PRINCIPALE DA MM 100 ml. 785

LINEA SECONDARIA DI ALLACCIO AI LOTTI DA 80 MM ml. 300

POZZETTI N° 32 100x100x100 60X60X60

POZZETTI INTERNI AI LOTTI N° 57 50X50X50

PROGETTO DI LOTTIZZAZIONE PIETRAGRANDE COMPARTO AUS 2
LOCALITA' BOTTERIO

OGGETTO
RICHIESTA
Approvazione Opere di Urbanizzazone del Piano di Lottizzazione

COMUNE DI MONTAURO

ESTREMI CATASTALI
DATI CATASTALI : Foglio n° 15 part. n° 28-81-269-270-274

LOCALITA'
LOCALITA' : "BOTTERIO"

COMMITTENTE
C.C.IMM. S.R.L. con sede in Catanzaro Lido via Vico II del Commercio n. 6 mail- uffico.celi@gmail.com
EDI.SI. COSTRUZIONI S.R.L. con sede in Catanzaro Lido via Lungomare n. 319 mail-edi.si.costruzionisrl@pec.it

- [ ] PROGETTO URBANISTICO
- [ ] PROGETTO PRELIMINARE
- [ ] PROGETTO STRUTTURE
- [ ] PROGETTO DEFINITIVO
- [ ] PROGETTO IMPIANTI
- [x] PROGETTO ESECUTIVO

ELABORATO
PLANIMETRIA CON SCHEMA DELLA FORNITURA ENEL AI LOTTI

TAV.14

SCALA 1 :200

DATA

NOTE

APPROVAZIONI UFFICI COMPETENTI

PROGETTISTA	DIRETTORE DEI LAVORI	COMMITTENTI	IMPRESA
Laurendi Vincenzo STUDIO PROFESIONALE VIALE CASSIODORO N°75 88060 DAVOLI CZ	Laurendi Vincenzo STUDIO PROFESIONALE VIALE CASSIODORO N°75 88060 DAVOLI CZ	C.C.IMM. S.R.L. con sede in Catanzaro Lido via Vico II del Commercio n. 6 mail- uffico.celi@gmail.com EDI.SI. COSTRUZIONI S.R.L. con sede in Catanzaro Lido via Lungomare n. 319 mail-edi.si.costruzionisrl@pec.it	

STUDIO DI PROGETTAZIONE: VIALE CASSIODORO, N°76 - 88060 DAVOLI CZ