PLANIMETRIA OPERE DI URBANIZZAZIONE - SCHEMA TELECOM

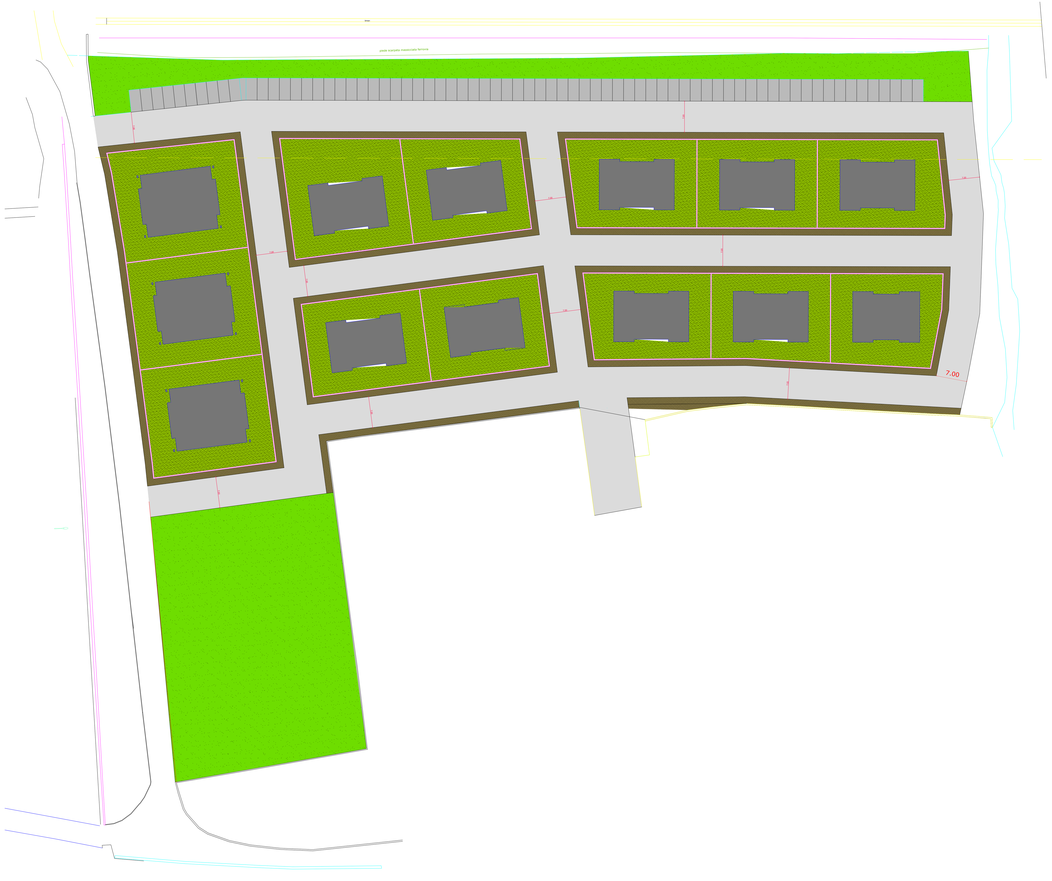

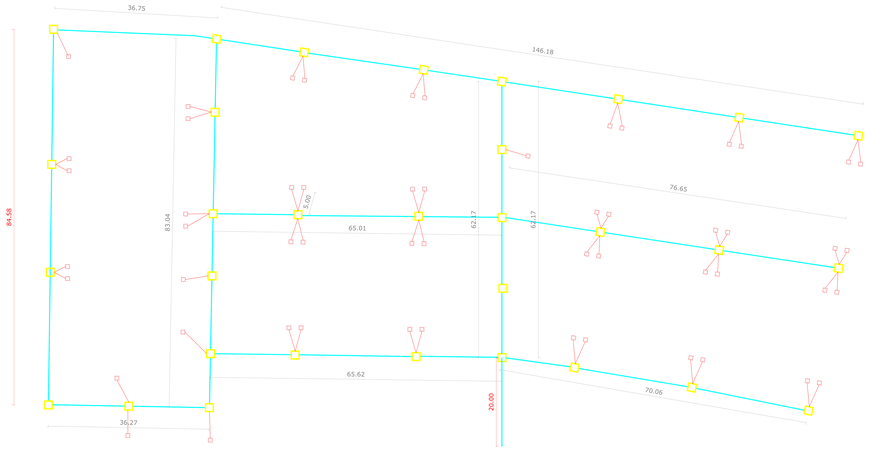

SCHEMA ALLACCIO AI LOTTI

POZZETTI DI DIRAMAZIONE

POZZETTI DISERVIZIO AI LOTTI

LINEA PRINCIPALE DA MM 100 ml. 748

LINEA SECONDARIA DI ALLACCIO AI LOTTI DA 80 MM ml. 265

POZZETTI N° 29 100x100x100 60X60X60

POZZETTI INTERNI AI LOTTI N° 54 50X50X50

PEZZI GALLO N° 26

PROGETTO DI LOTTIZZAZIONE PIETRAGRANDE COMPARTO AUS 2
LOCALITA' BOTTERO

OGGETTO
Approvazione Piano Di Lottizzazione

COMUNE DI MONTAURO

ESTREMI CATASTALI
SEZIONE: Nord Foglio 2 Sez.20-20/21

LOCALITA'
LOCALITA' : "BOTTERO"

COMMITTENTE

TITOLO
PLANIMETRIA CON SCHEMA TELECOM ALLACCIO AI LOTTI

TAV.17

SCALA 1 : 200

DATA

NOTE

APPROVAZIONI UFFICI COMPETENTI

PROGETTISTA

DIRETTORE DEI LAVORI

COMMITTENTI

DITTA

STUDIO DI PROGETTAZIONE: VIALE CASSIODORO, N°78 – 88060 GIAVOLI CZ