

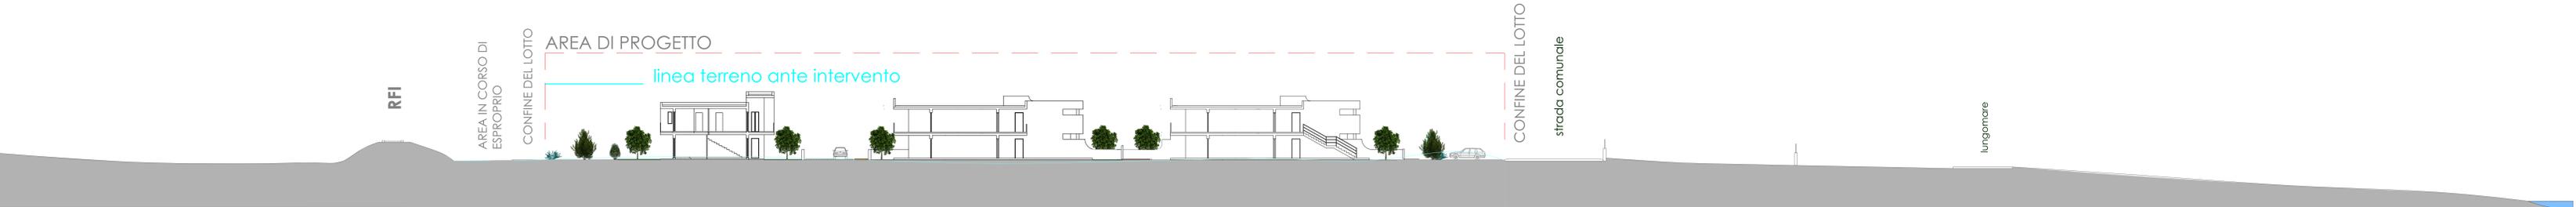


SEZIONE A-A STATO DI FATTO

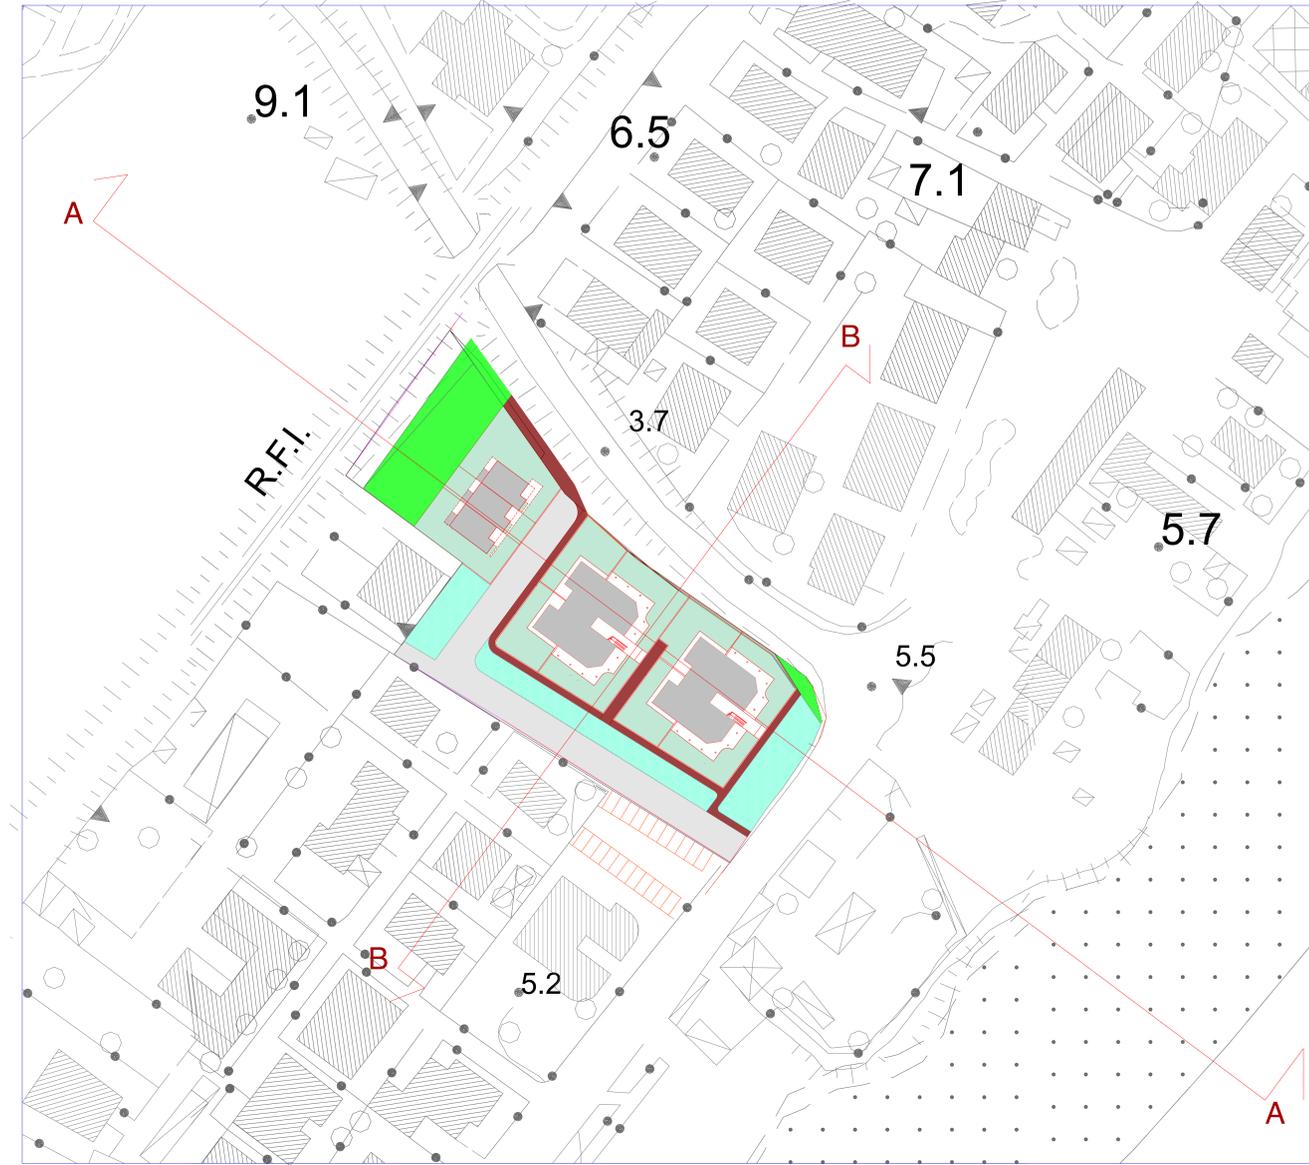

SEZIONE A-A STATO DI PROGETTO

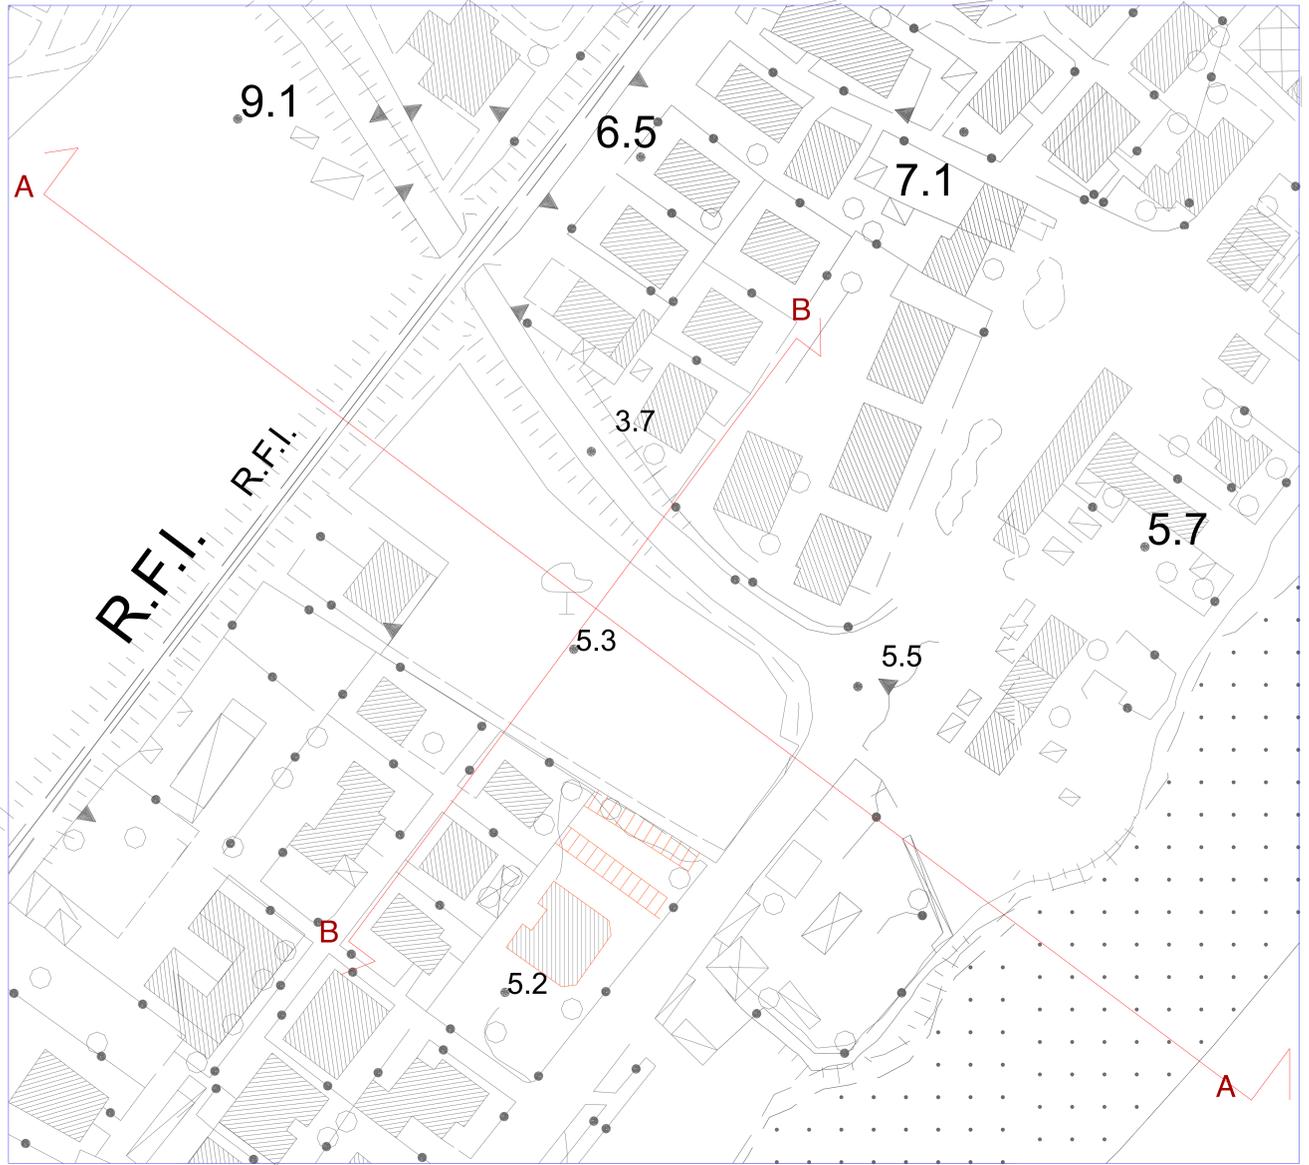

COMUNE DI MONTAURO Provincia di Catanzaro	
PIANO DI LOTTIZZAZIONE PER STRUTTURE RICETTIVE COMPLEMENTARI ALL'INDUSTRIA TURISTICA Case vacanze in Località "Calalunga"	
<small>DTTA</small> COGESUD srl <small>Amm. Unico Ing. Giovanni FROIO</small>	
<small>PROGETTAZIONE E D.L.</small> <small>arch. Biagio CANTISANI</small>	
<small>DATA PRESENTAZIONE</small> <small>DATA 1° EDIZIONE</small> 28/05/2024 <small>DATA 2° EDIZIONE</small> luglio 2024 <small>SCALA</small> 1:500/1:200	<small>ELABORATO:</small> <small>PLANIMETRIA E SEZIONI DELL'AREA</small> <small>ESTESE ALL'INTORNO</small> <small>SEZIONE A-A</small>
<small>TRATTO</small> ELABORATO N. 5/A <small>sostitutivo</small>	