


FF.SS.

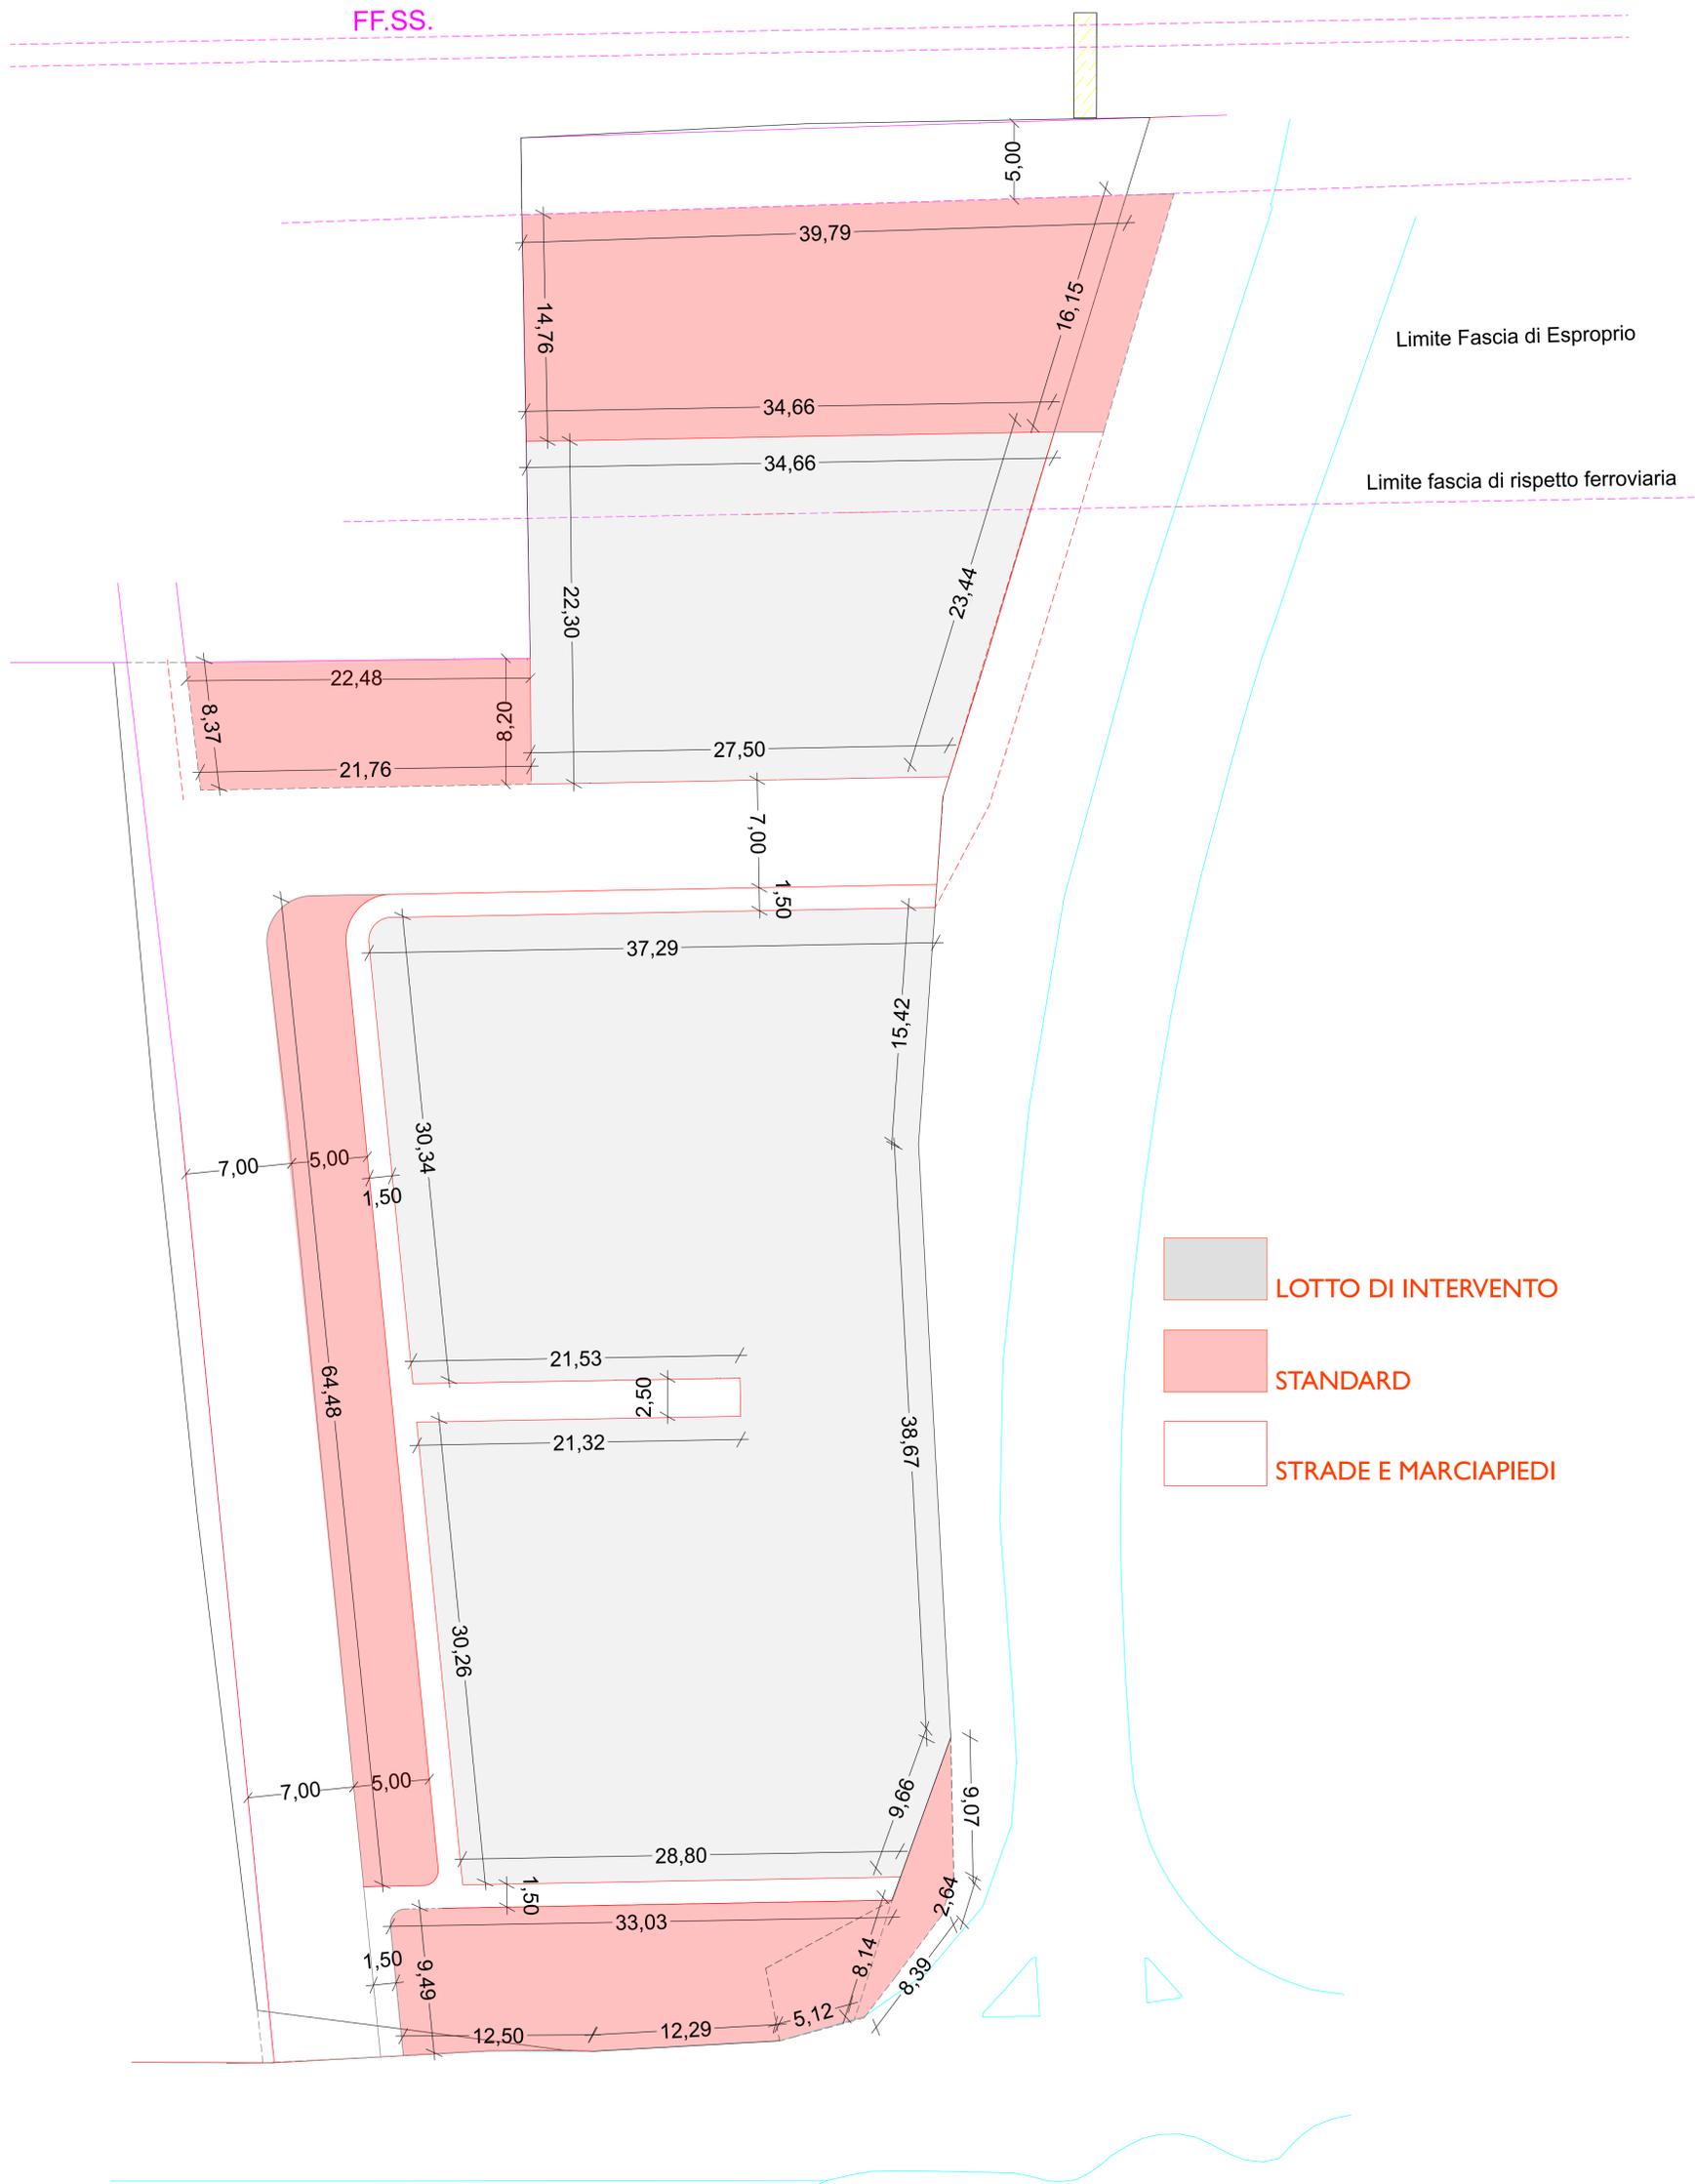

COMUNE DI MONTAURO

Provincia di Catanzaro

PIANO DI LOTTIZZAZIONE PER STRUTTURE RICETTIVE
COMPLEMENTARI ALL'INDUSTRIA TURISTICA
Case vacanze in Località "Calalunga"

DITTA: COGE SUD srl
Amm. Unico Ing. Giovanni FROIO

PROGETTAZIONE E D.L.:
arch. Biagio CANTISANI

DATA PRESENTAZIONE: gennaio 2024
DATA 1° REVISIONE: luglio 2024
DATA 2° REVISIONE:
SCALA: 1:200

ELABORATO:
PLANIMETRIE DI PROGETTO:
INDICI URBANISTICI
MISURE LOTTO E STANDARD

TAV. n.
ELABORATO
N.6/A
sostitutivo